


Deze plannen zijn beschermd, ze mogen niet geheel of gedeeltelijke worden overgenomen, door derden. De plannen, details en vormgeving blijven eigendom van de architect. Bij ontbreken van de stedenbouwkundige voorschriften en digitale terreinopmeting zijn deze plannen indicatief en onder voorbehoud. Zij kunnen eveneens aangepast worden in functie van de stabiliteitsplannen en de EPB berekeningen. Aanduidingen meubilair, sanitair en vloerwerking enkel en alleen ten titel van inlichting.

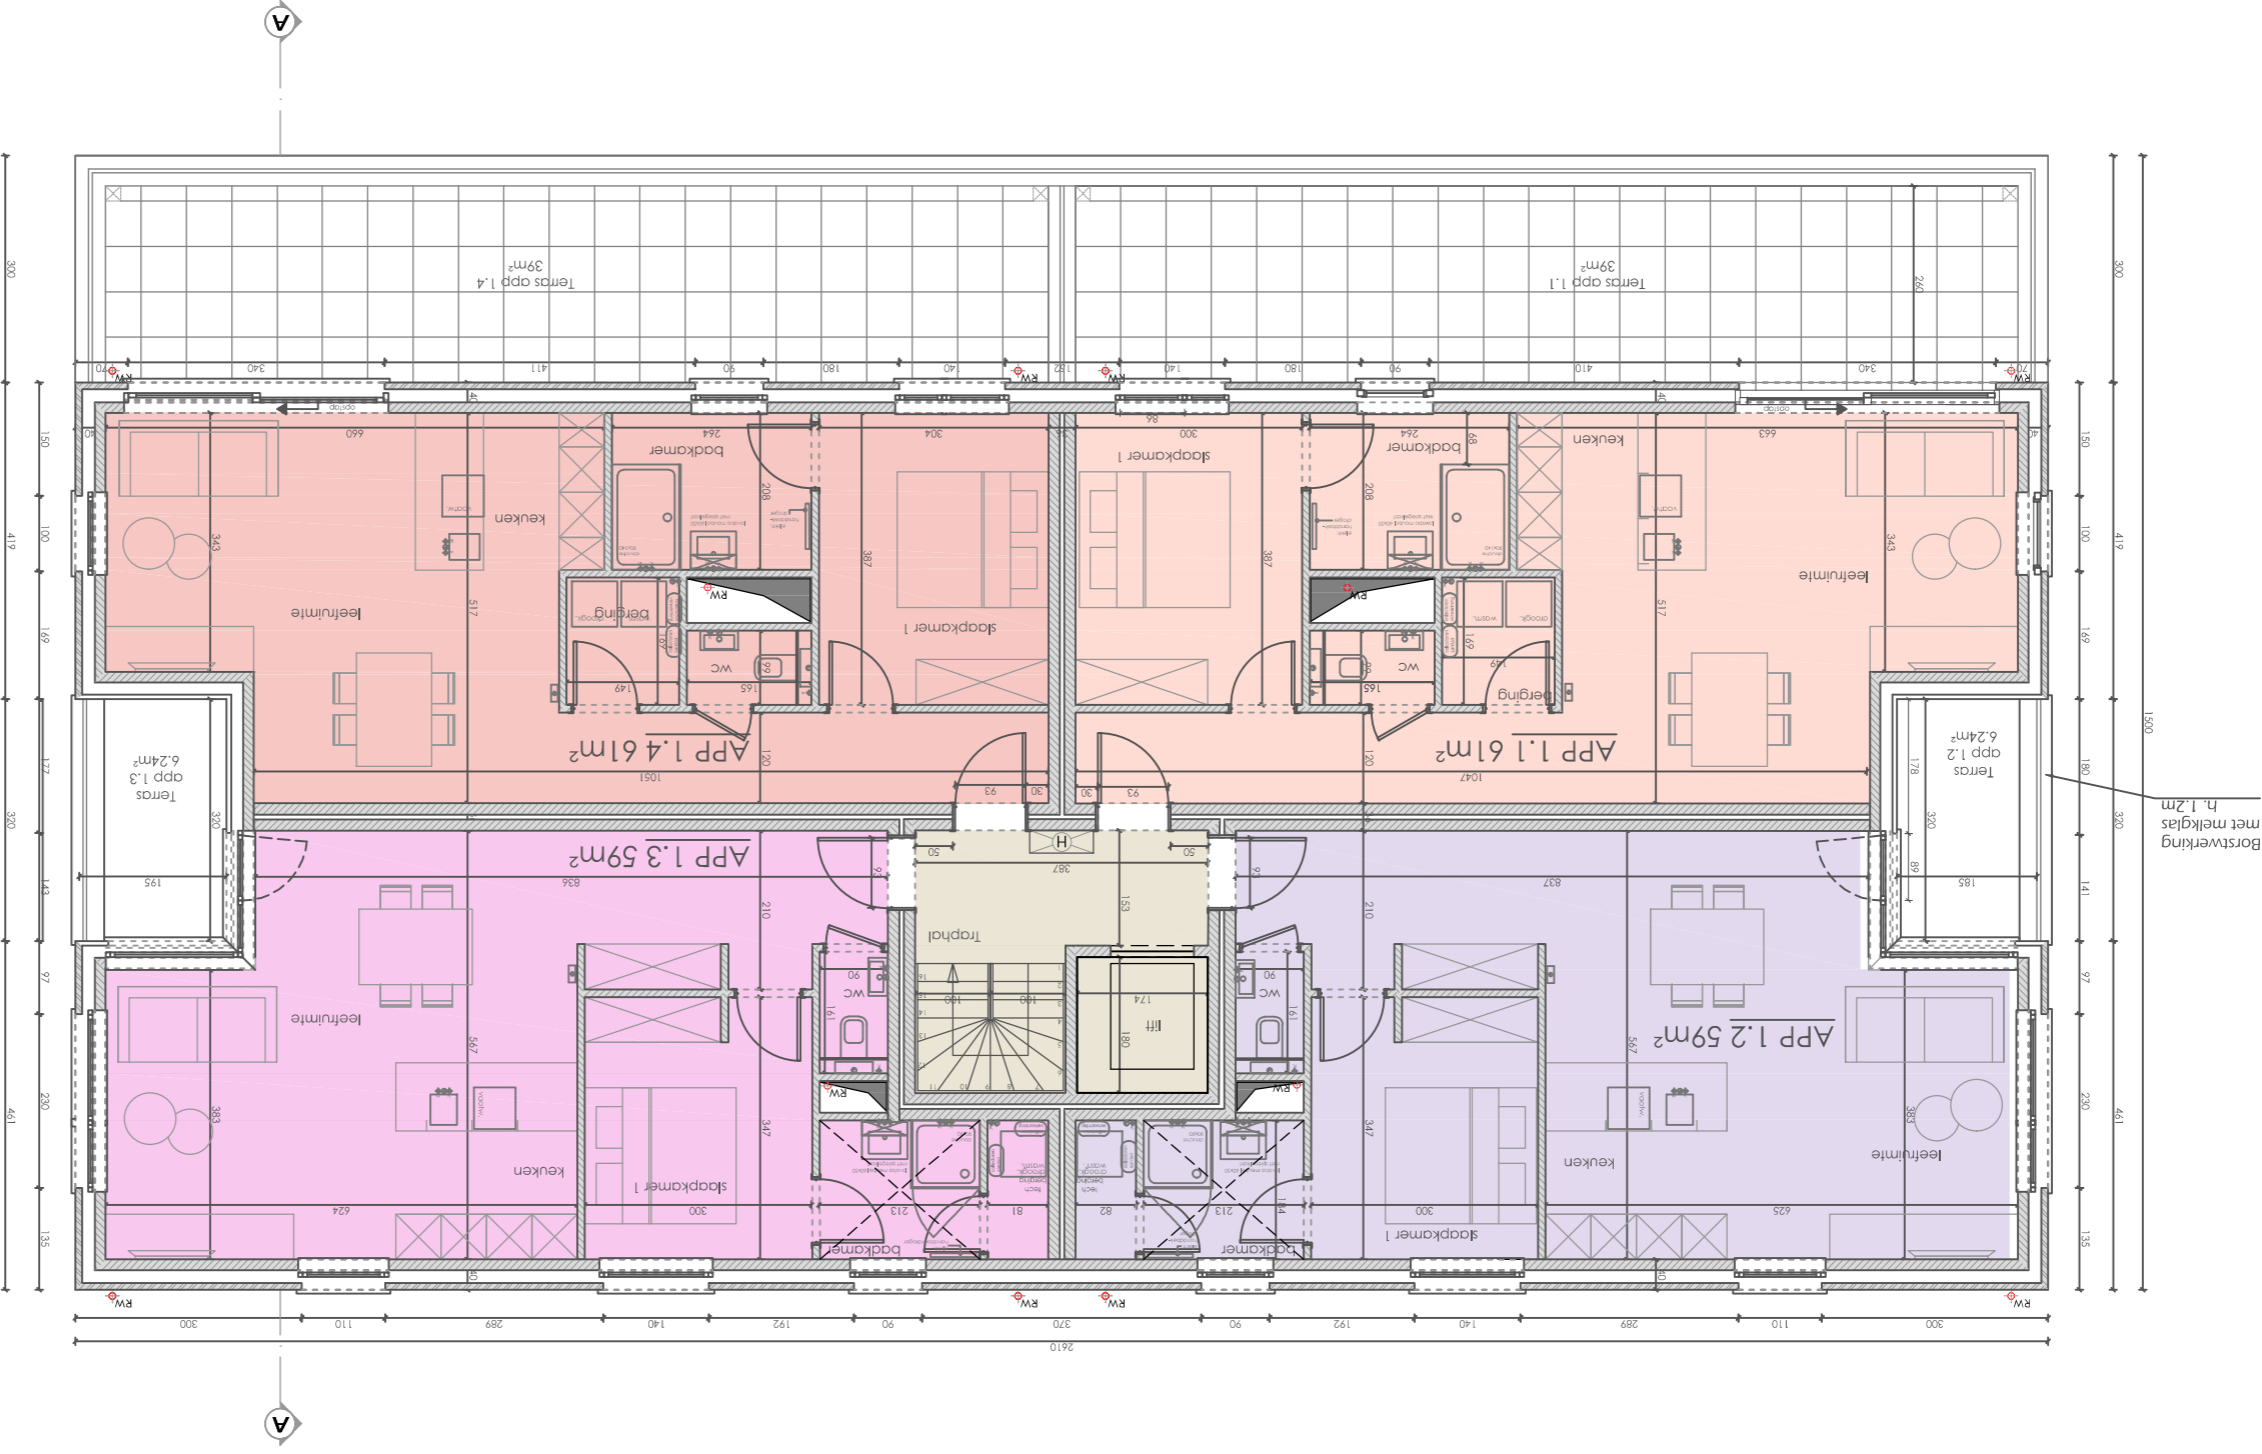

Borstwerking  
n. 1,21m

plan nr. : index :  
6.4

project nr. :  
5833

fase :  
BA

schaal :  
1/100

datum : 13/06/2018

project :  
Java - blok E  
Appartementen

adres wervt :  
Max Haveaaplein  
3111 Rotselaar  
nr. 299 D2

onderwerp :  
Grondplan  
1ste verdieping

GDesign  
Architecten

GDesign Architecten bvba  
Leuvensesteenweg 276  
3200 Aarschoot  
+32 16 68 01 96  
btw BE0885 703 733  
www.gdesignarchitecten.be