


Fundering conform plannen en
voorschriften ingenieur stabiliteit

Regenwaterput
(inhoud 5.000 liter)
verbonden met
operationele
pompinstallatie voor
hergebruik.
Overloop naar
infiltratievoorziening

aansluiting
nutsvoorzieningen

aansluiting
nutsvoorzieningen

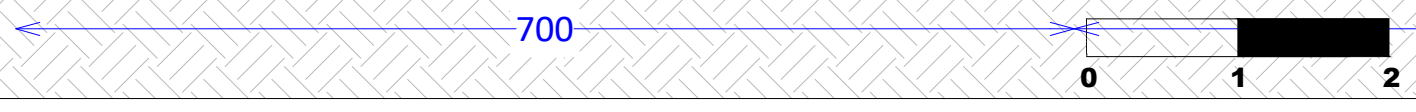

Woning 3

Bepaalde van op de plannen vermelde constructies, meubilair technieken, materialen ea. kunnen onderwerp zijn van een meerprijs die mogelijks nog dient goedgekeurd te worden. Voor meer info hieromtrent verwijzen we naar de bijhorende offerte met zelfde referentie, hierin vindt u meer details betreffende deze zaken.

Project: Adelhof Meerbeek Plan: Fundering & Riolering

Datum: 04.11.2019
Schaal: 1/50
O.Ref.: 4A.12-1.1.308 Adelhof (Louis Andriessstraat)
Revisie: 000

Kroonstraat 170, 3020 Veltem
Algemeen Tel.: 016/49.00.00
Fax: 016/49.01.83
E-mail: www.de-coninck.be

