


© GDESIGNARCHITECTEN BVBA
 Deze plannen zijn beschermd, ze mogen niet geheel of gedeeltelijke worden overgenomen, door derden.
 De plannen, details en vormgeving blijven eigendom van de architect.
 Bij ontstentenis van de stedenbouwkundige voorschriften en digitale terreinopmeting zijn deze plannen indicatief en onder voorbehoud.
 Zij kunnen eveneens aangepast worden in functie van de stabiliteitsplannen en de EPB berekeningen.
 Aanduidingen meubilair, sanitair en vloerwerking enkel en alleen ten titel van inlichting.

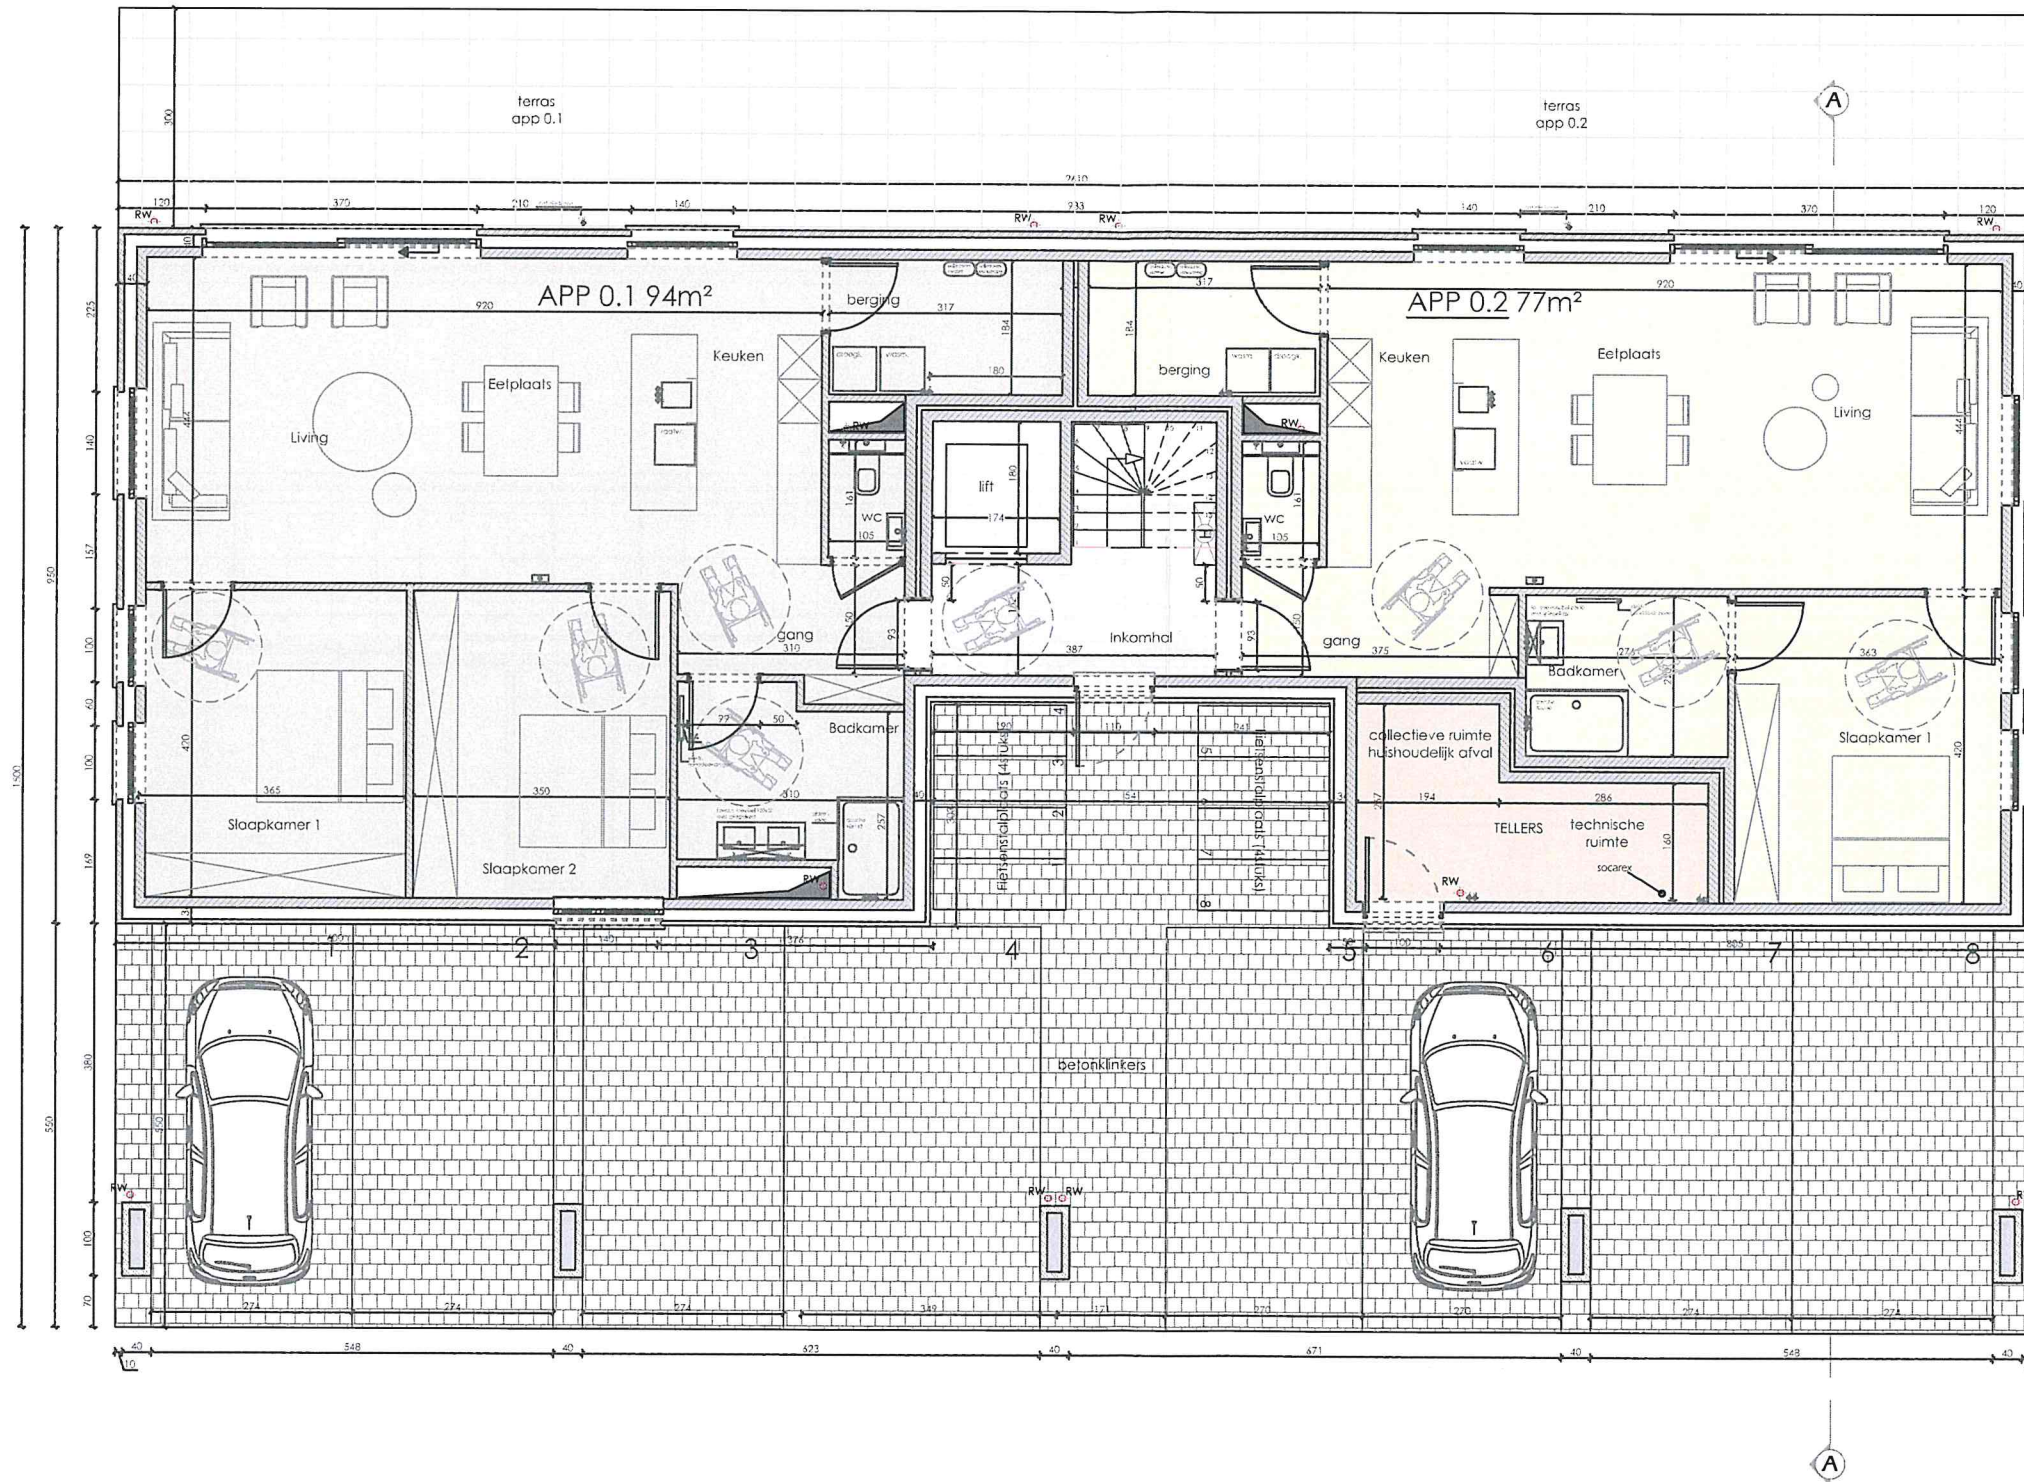

plan nr. : index :

6.3 a

project nr. :
5833

fase :
BA

schaal :
1/100

datum : 13/06/2018

project :
Java - blok E
Appartementen

adres werf :
Max Havelaarplein
3111 Rotselaar
3de afdeling - sectie A
nr. 299 D2

bouwheer :
De Coninck nv

adres :
Kroonstraat 170
3020 Herent

onderwerp :
Grondplan
Begane grond

GDesign
Architecten

GDesign Architecten bvba
 Leuvensteenweg 276
 3200 Aarschot
 +32 16 68 01 96
 btw BE0885 703 733
 www.gdesignarchitecten.be