


Gemeente Jette

3de Afd., sectie D, nr. 203P19

Detail fietslokaal blok D1 - fietsenstallingen FD1-01 t.e.m. FD1-21

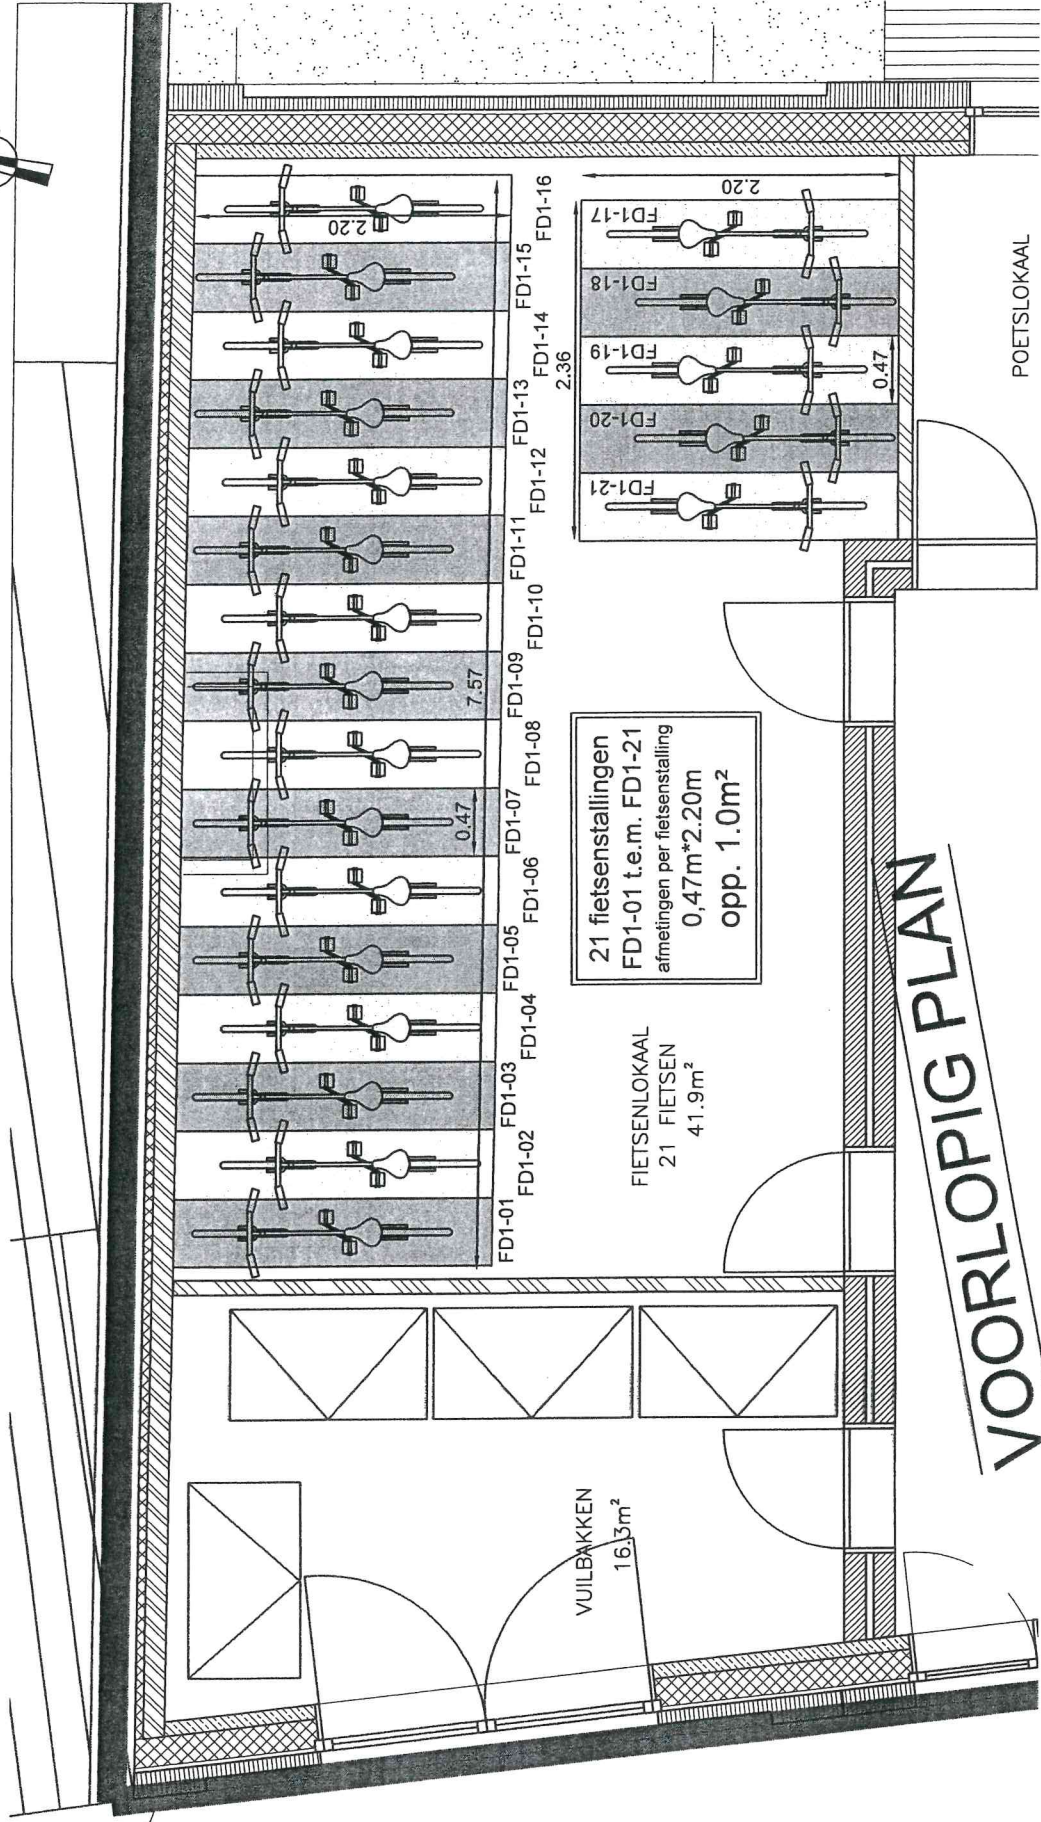

21 fietsenstallingen
FD1-01 t.e.m. FD1-21
afmetingen per fietsenstalling
0,47m*2,20m
opp. 1,0m²

FIETSENLOKAAL
21 FIETSEN
41,9m²

VUILBAKKEN
16,3m²

POETSLOKAAL

Aldus in plan gebracht door David Ibens, landmeter-expert,
wettig beëdigd en ingeschreven in het tableau onder LAN06 1255
Huidig plan is gebaseerd op het bouwplan opgemaakt door
architectenbureau META d.d. 10.12.2015
Opgemaakt te Kontich op 28.04.2016

	ibens landmeters IBENS LANDMETERS bvba Mechelsesteenweg 31/51, 2550 Kontich Tel. 0495 18 51 61 E-mail info@landmeters.net	
	Dossier: 1606J	Schaal 1/50
Datum : 28.04.16		Plannr. 08-A