

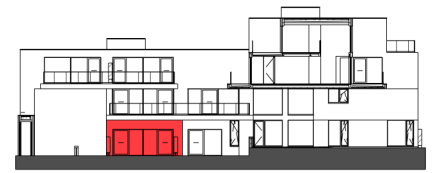


Residentie FORTUNA I AALST



■ GELIJKVLOERS - appartement **A 0.1.**

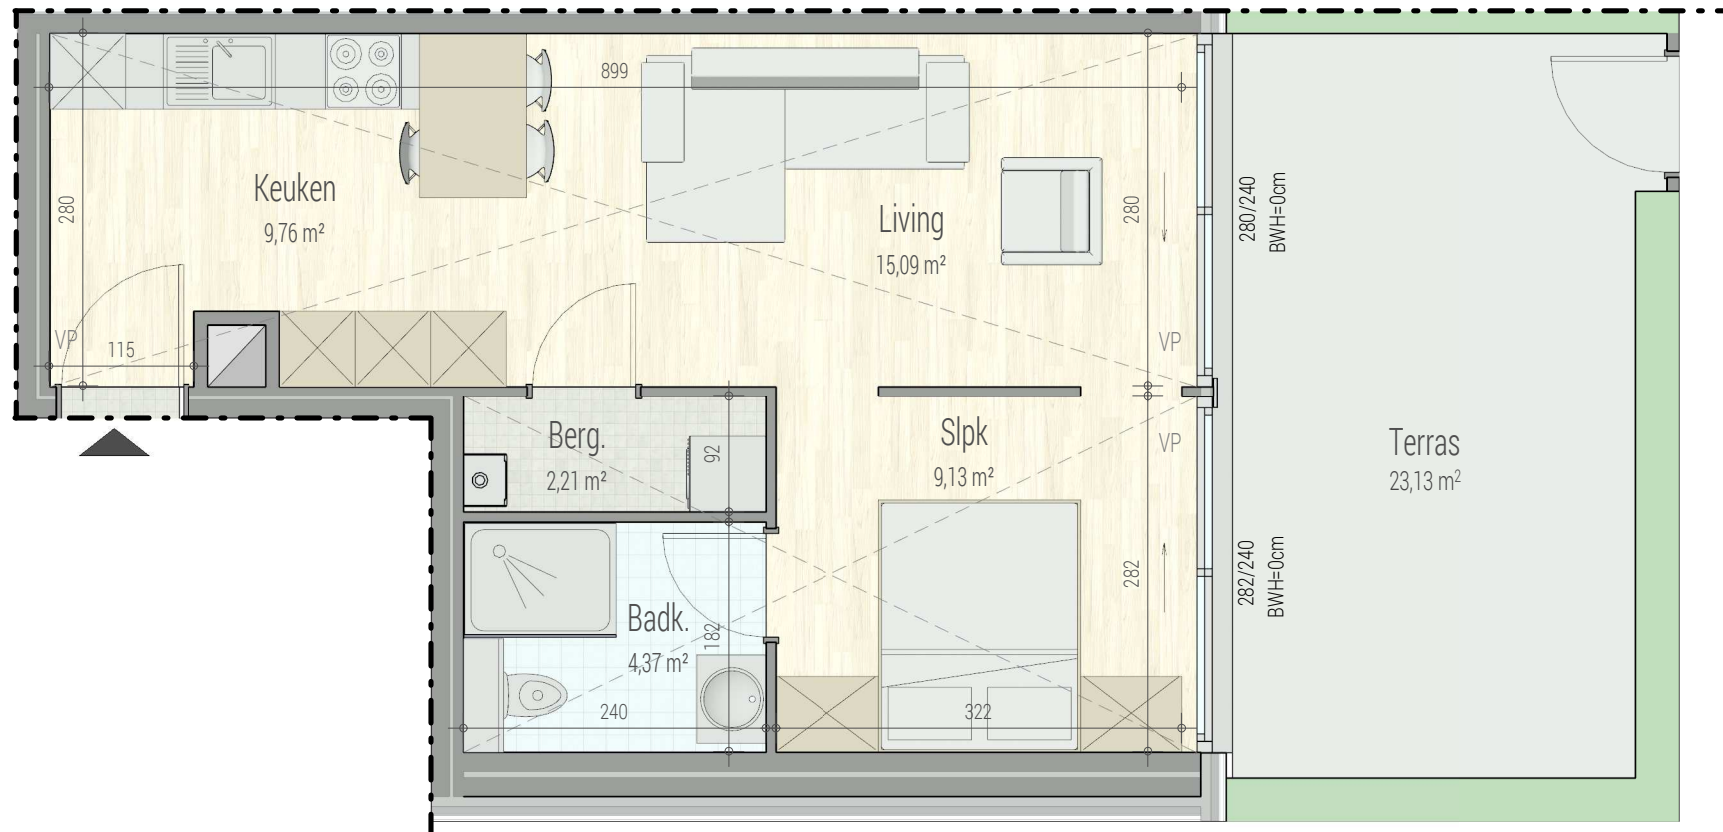

GEVELBEELD BINNENGEBIED

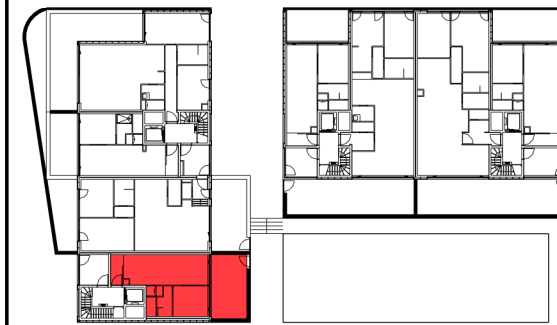

INPLANTING

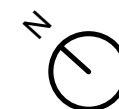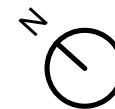

1M

Weverijstraat - Aalst

A.0.1

71319101

opp.: 49,95m² + opp. terras: 23,13m²

appartement: 1 SLAAPKAMER

Dit is geen contractueel document. Alle meubels, toestellen en vloerbekleding zijn illustratief. De maatvoering op de plannen geeft bij benadering de werkelijke afmetingen aan. Afwijkingen op de maatvoering in de uitvoering is mogelijk.



bostoen