



Residentie FORTUNA I AALST



■ GELIJKVLOERS - appartement **B 0.1.**

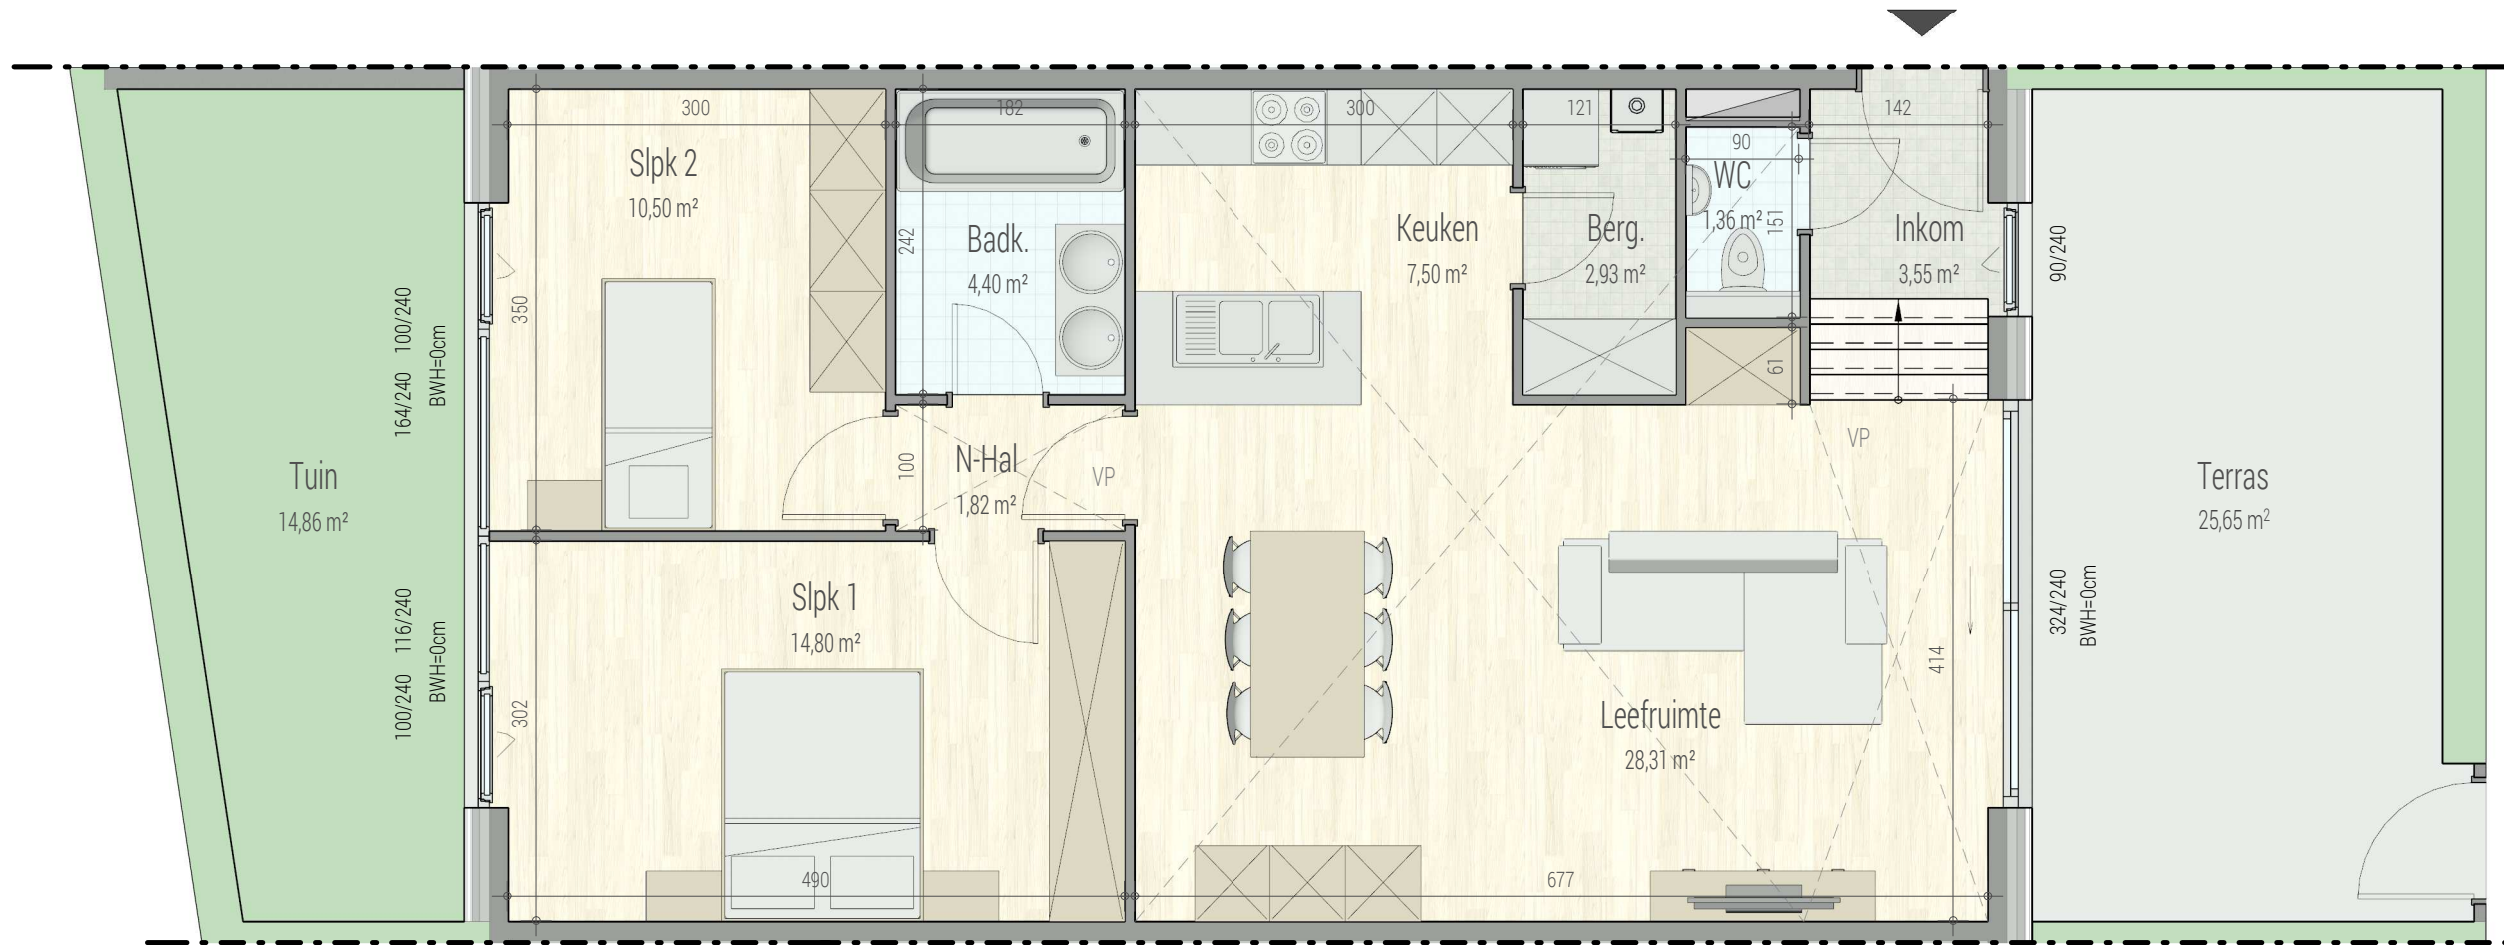

VOORGEVEL

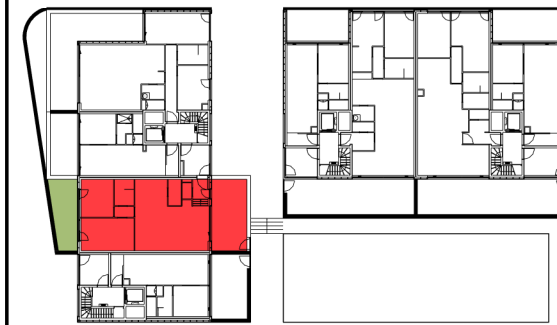

INPLANTING

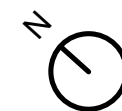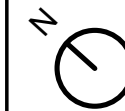

1M

Brouwerijstraat - Aalst

B.0.1

71319102

opp.: 86.53m² + opp. terras: 25.65m²

appartement: 2 SLAAPKAMERS

Dit is geen contractueel document. Alle meubels, toestellen en vloerbekleding zijn illustratief. De maatvoering op de plannen geeft bij benadering de werkelijke afmetingen aan. Afwijkingen op de maatvoering in de uitvoering is mogelijk.



bostoen