


Residentie FORTUNA I AALST

■ GELIJKVLOERS - appartement C 0.1.

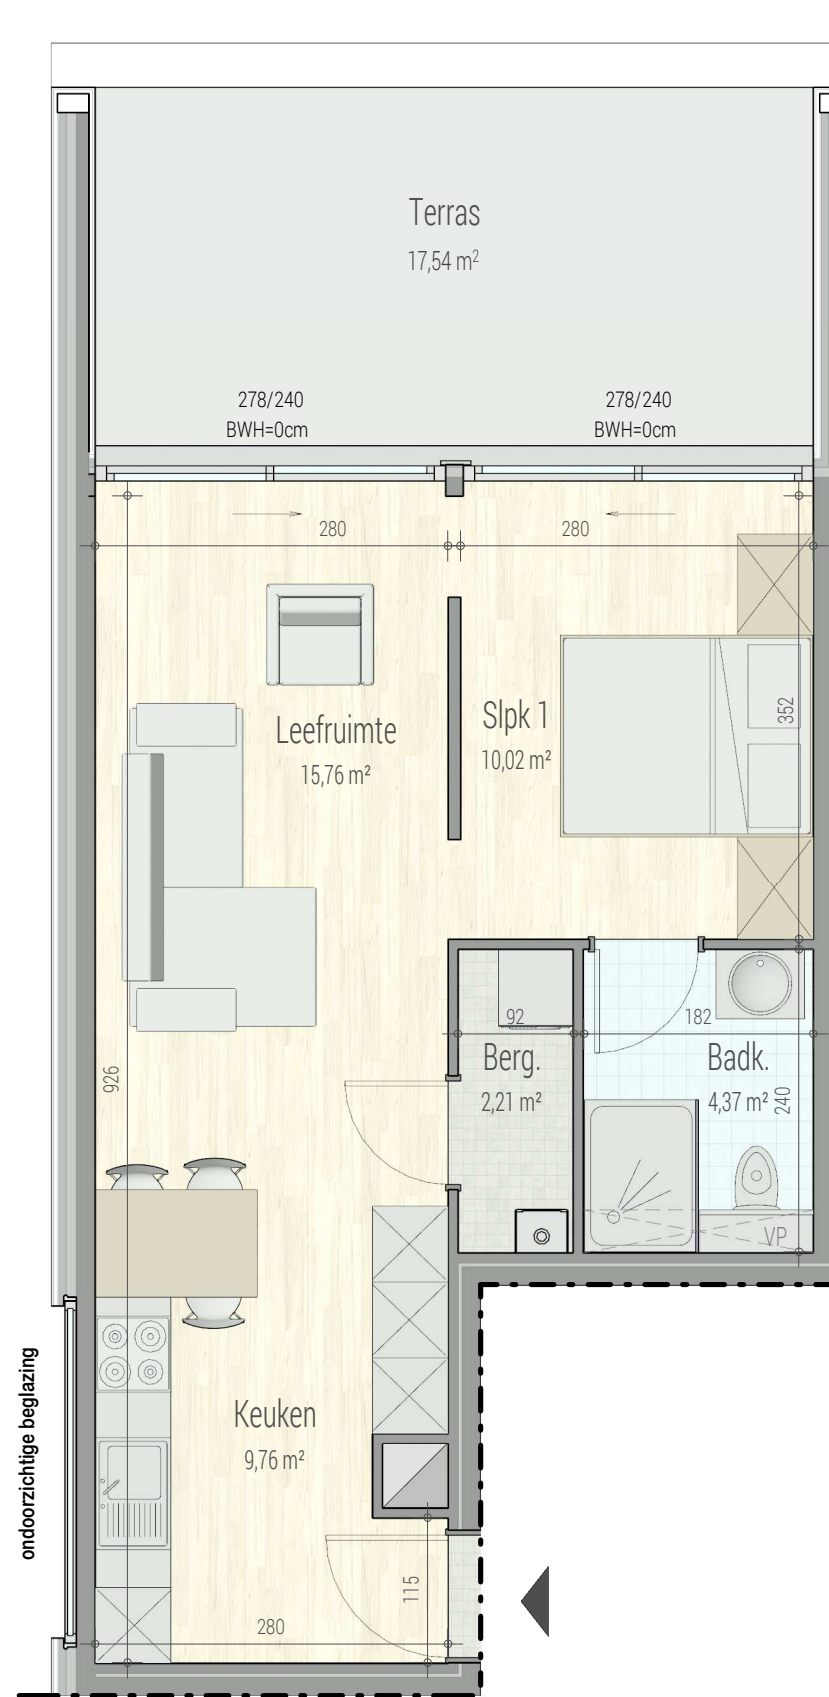



1M



VOORGEVEL



INPLANTING

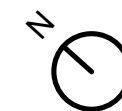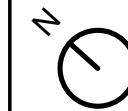

Brouwerijstraat - Aalst

C.0.1

71319105

opp.: 51.03m² + opp. terras: 17.54m²
appartement: 1 SLAAPKAMER

Dit is geen contractueel document. Alle meubels, toestellen en vloerbekleding zijn illustratief. De maatvoering op de plannen geeft bij benadering de werkelijke afmetingen aan. Afwijkingen op de maatvoering in de uitvoering is mogelijk.



bostoen