




STRAATNIVEAU

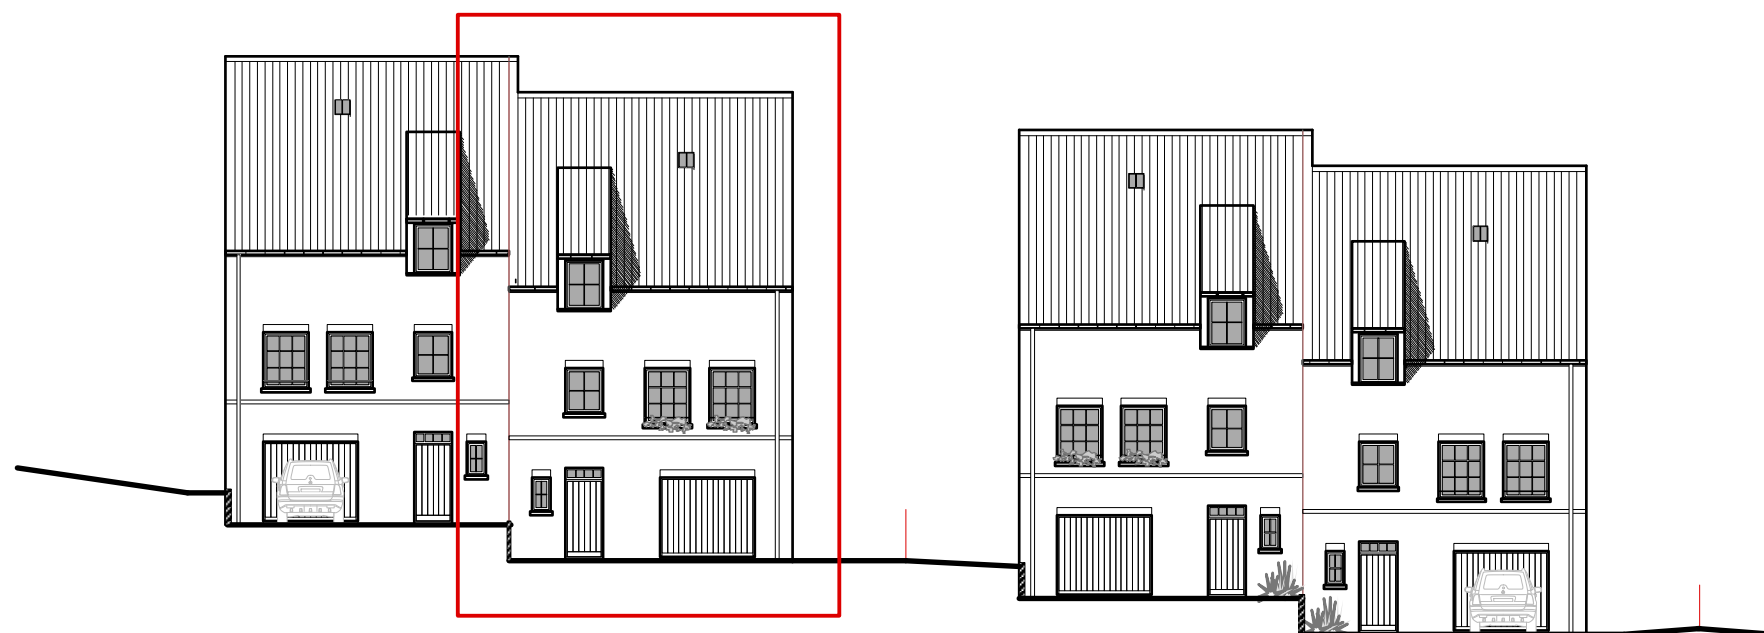

TOEPZICHT
WONING LOT 2

vloeroppervlakte
grondoppervlakte

= 208m²
= 339 m²

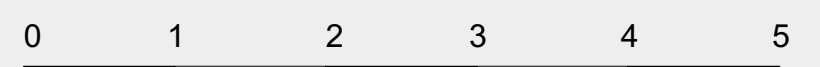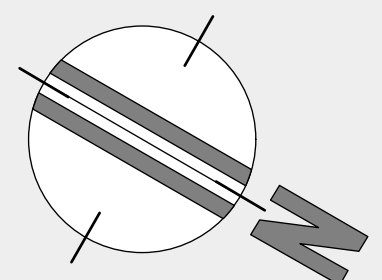

De bouwpromotor behoudt zich het recht voor wijzigingen aan te brengen aan deze plannen, opgelegd door de bevoegde autoriteiten of door de regels der kunst. Afwijkingen in maat ten opzichte van de plannen zijn mogelijk en zijn geen voorwerp van prijsherzieningen.

Het getoonde meubilair is enkel ter illustratie. Indeling keuken en badkamers wordt enkel ter illustratie meegegeeld.

Voor meer detaillering in de plannen wordt verwezen naar de uitvoeringsplannen van de architect.