


# Bilzen 1° afdeling

## Sectie G nr(s). 772A, 773B, 774D, 776H, 777E, 778C

'St. Antonius Hof'

### AFPALINGSPLAN

Schaal 1/500

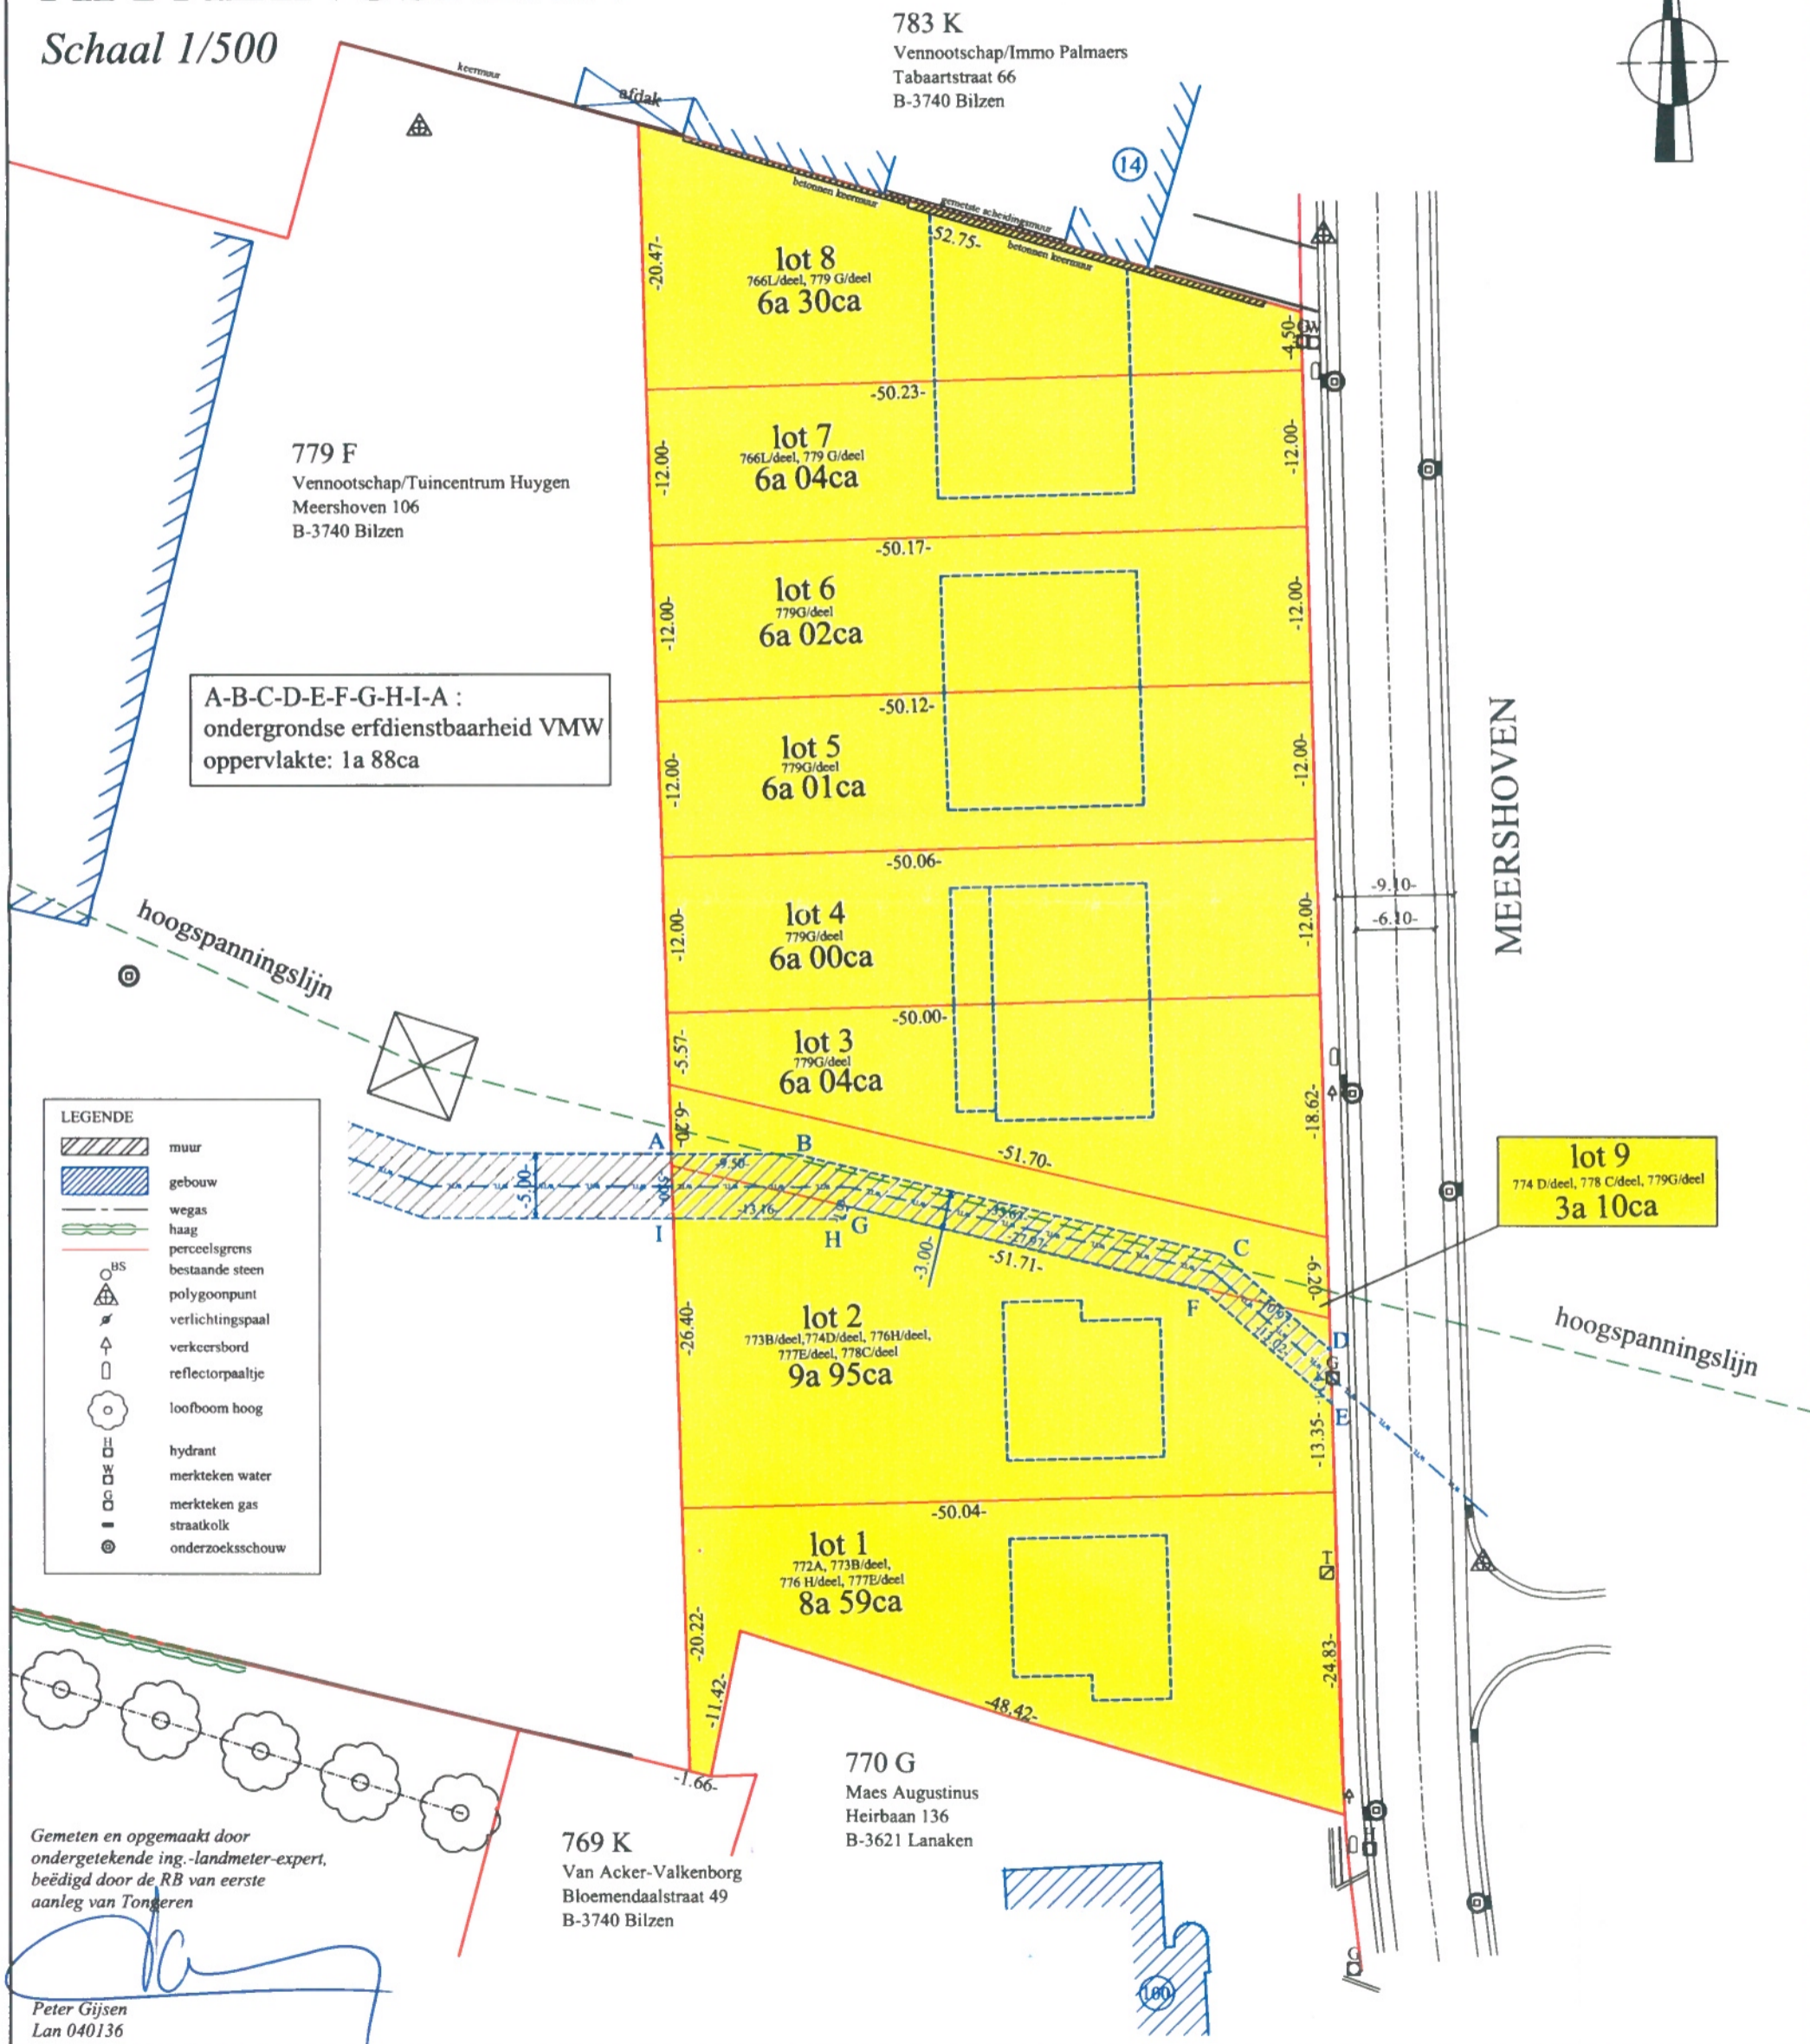

Gemeten en opgemaakt door ondergetekende ing.-landmeter-expert, beëdigd door de RB van eerste aanleg van Tongeren

Peter Gijsen  
Lan 040136

Datum: 05/10/2011  
Dossiernummer: 110575

"©De algemene Administratie van de Patrimoniumdocumentatie is enige eigenaar van de kadastrale gegevens 1.1.2010 die op dit document voorkomen"



Riemsterweg 117, B-3742 Bilzen  
T. 089/51.53.43 F. 089/51.53.44  
website: www.geotec.be  
e-mail: info@geotec.be