

COPIJ GEMEENTE-OPETEREN

SECTIE D
Percelen nrs 533y2, 533h4, 533i4, 533j4, 533k4

Verkevelingsontwerp percelen 533y2, 533h4 ex, 533k4 ex, 533i4, sectie D
Eigendom van J. THEWISSEN-HEM.LIN, Hoogstraat 6, HOEVELT
Gem. Opeteren


Schaal: 1/500

Geregistreerd te Bree op 14 DEC. 2005
boek 6175 blad 60 vak 75
bladen: *en* verz.: *aan*
Ontvangen: vijftwintig euro (25 EUR)
de ca. Inspecteur.

Johan ENGELS



Biljag-gehecht aan een aldaar verleden voor het ampt van
notaris Philip Goossens te Opglabbeek, op 12/12/2005

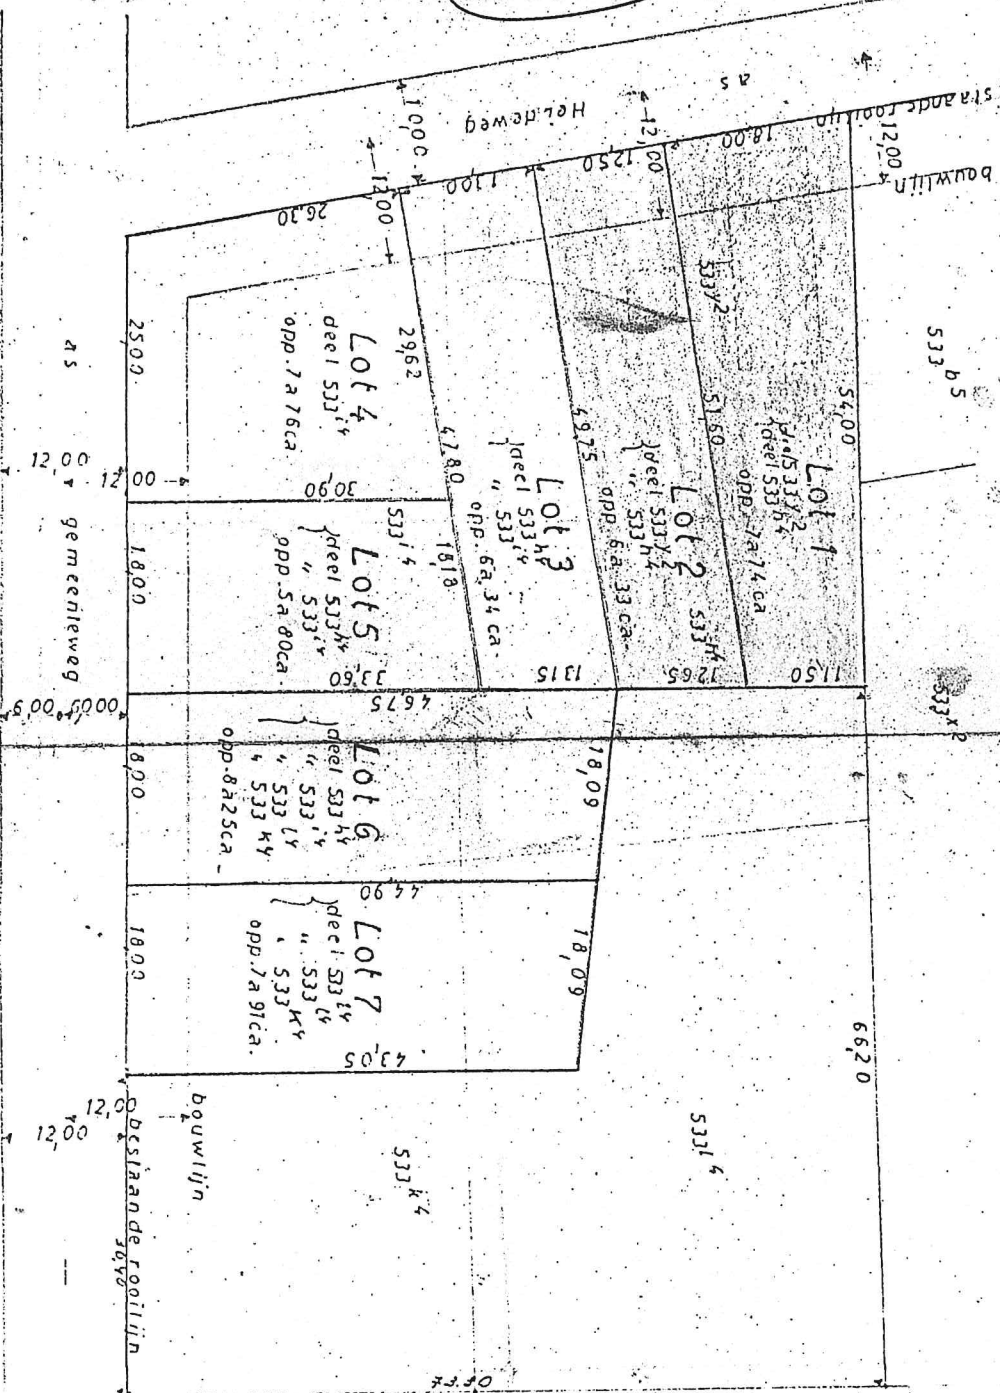

gemeenteweg