
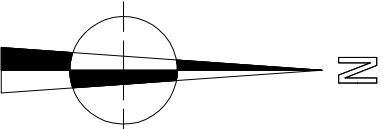


GEMEENTE OUDSBERGEN 7e Afdeling

Sectie B Nrs.897/Z25, 897/A26.

VERKAVELINGSPLIJN

Lot1: ex Nr.897/Z25 : 08a43ca.
 Lot1bis: ex Nr.897/Z25 : 02a77ca.
 Lot2: ex Nrs.897/Z25, 897/A26 : 07a61ca.
 Lot2bis: ex Nr.897/Z25 : 02a76ca.
 Lot3: ex Nrs.897/Z25, 897/A26 : 17a52ca.

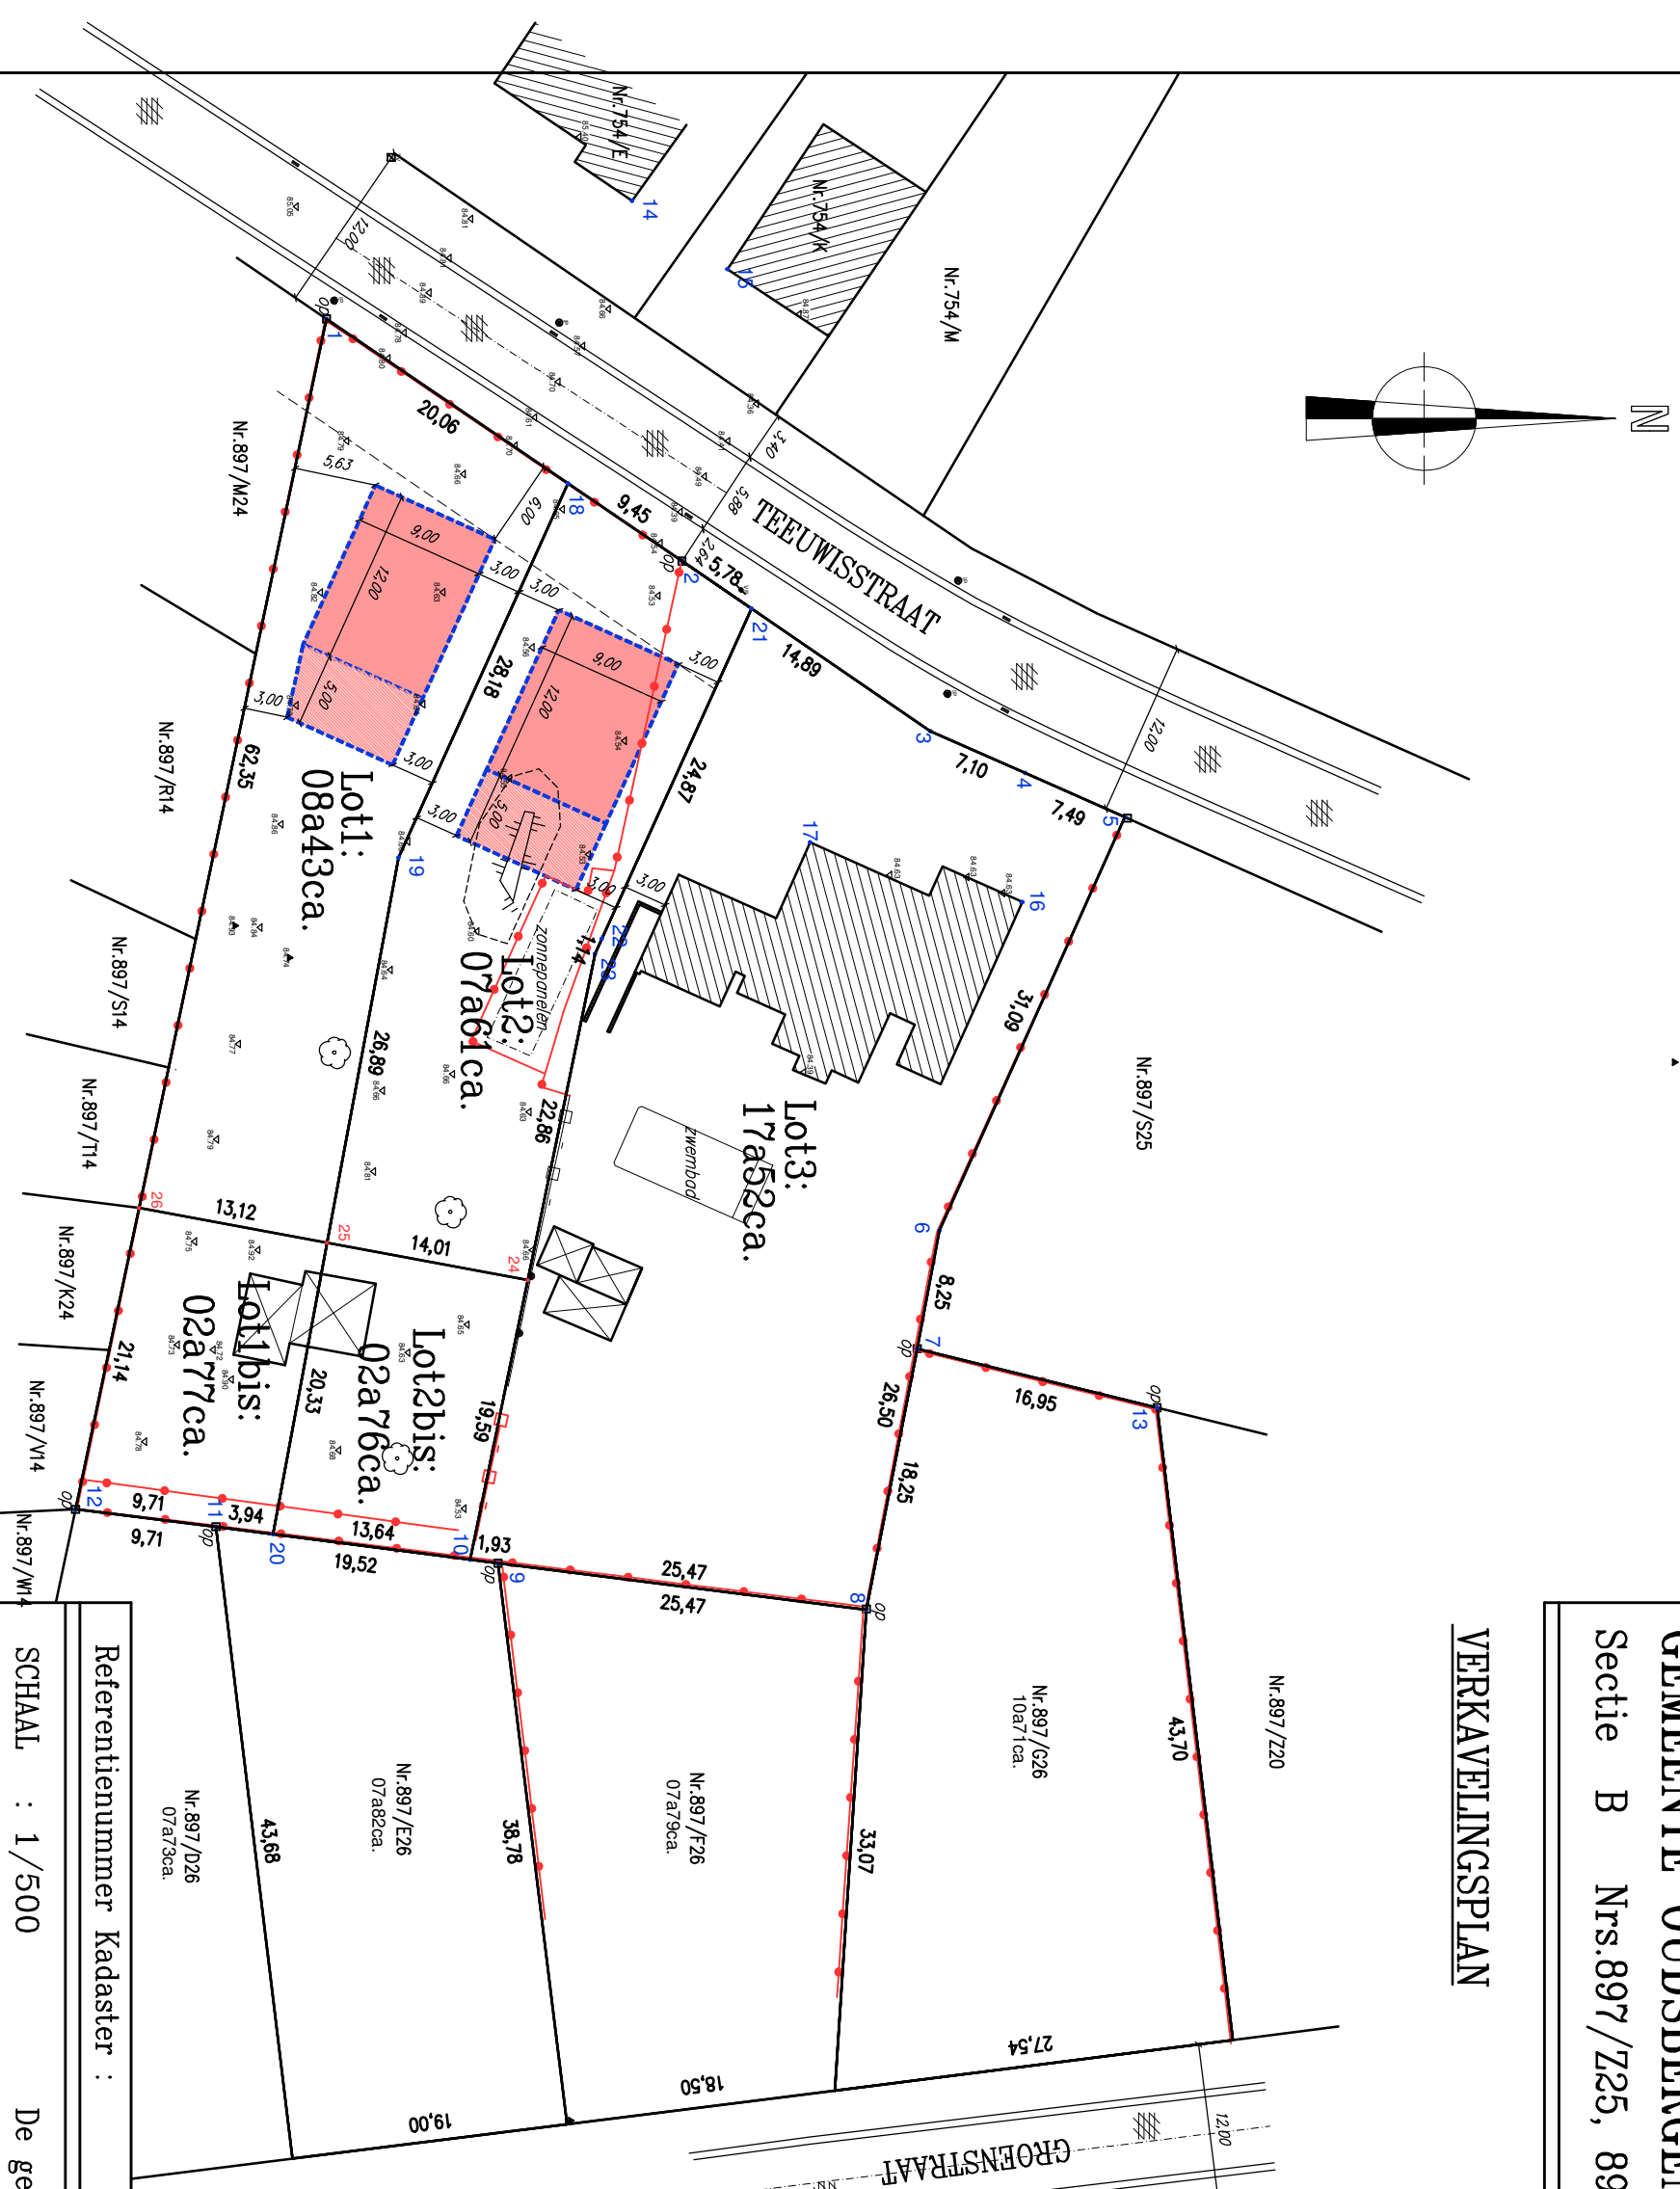

NR	X	Y
1	234432.608	192590.779
2	234449.221	192615.167
3	234460.903	192632.219
4	234463.770	192638.714
5	234466.805	192645.560
6	234495.170	192632.832
7	234503.283	192631.312
8	234521.194	192627.812
9	234518.008	192602.546
10	234517.759	192600.628
11	234515.498	192583.192
12	234514.306	192573.556
13	234507.336	192647.768
14	234424.496	192611.739
15	234429.194	192618.286
16	234424.496	192638.524
17	234468.535	192623.956
18	234443.899	192607.354
19	234472.667	192595.725
20	234516.005	192587.098
21	234452.485	192619.932
22	234475.144	192609.668
23	234476.183	192609.197
24	234498.572	192604.583
25	234496.013	192590.812
26	234493.617	192577.917

NR	X	Y
1	234432.608	192590.779
2	234449.221	192615.167
3	234460.903	192632.219
4	234463.770	192638.714
5	234466.805	192645.560
6	234495.170	192632.832
7	234503.283	192631.312
8	234521.194	192627.812
9	234518.008	192602.546
10	234517.759	192600.628
11	234515.498	192583.192
12	234514.306	192573.556
13	234507.336	192647.768
14	234424.496	192611.739
15	234429.194	192618.286
16	234424.496	192638.524
17	234468.535	192623.956
18	234443.899	192607.354
19	234472.667	192595.725
20	234516.005	192587.098
21	234452.485	192619.932
22	234475.144	192609.668
23	234476.183	192609.197
24	234498.572	192604.583
25	234496.013	192590.812
26	234493.617	192577.917

- LEESWIJZER:**
- IP@ : Inspectieput
 - VP : Verlichtingspaal
 - NP : Nieuwe poolsteen
 - OP : Oude poolsteen
 - HH : Hoek van gebouw
 - NGP : Niet-gemeten/lijsend punt
 - NP : Nieuwe poolsteen
 - ngl : Nageel
 - SW : Straatkalk
 - TV : Kast TV
 - DR : Draadsluiting
 - BP : Betonplaten
 - HG : Haag
 - KW : Koolwaterstofverharding
 - BL : Betonklinkers
 - BV : Betonverharding
 - PS : Padsteen
 - LB : Looftoom
 - ND : Naaldboom
 - GB : Bestand gebouw
 - OG : Onthorpen gebouw
 - OC : -achterbouw

Referentienummer Kadaster :

SCHAAL : 1/500
 Bree : 18-01-2019
 De gezwoeren Landmeter-expert
 beëdigd door de Rechtbank van eerste aanleg
 te Hasselt 27/02/1979.
 Ingeschreven op het Tableau van de
 Federale Raden van de Landmeters-Experten LAN 040215.

Getekend : TDV
 Dossier : 17477-2/2019
 E. Essers
LHE bvba
 Landmeters
 Houben & Essers
 Gerdingervoort 6
 3960 Bree
 Tel. 089/46.42.42
 Fax. 089/47.30.30
 edmond.essers@lhe.be

Ik waarborg enkel door mij ondertekende plannen


GEMEENTE OUDSBERGEN 7e Afdeling (OPGLABBEEK2)

Sectie B Nrs. 897/Z25, 897/A26.

LEGENDE VERKAVELINGSPLAN

LEESWIJZER:

IP ⊙	Inspectieput
VP ⚡	Verlichtingspaal
⊞	Electriciteitskast
⊞ E	Merkteken electriciteit
⊞ W	Merkteken waterleiding
⊞ H	Brandkraan
SK ≡	Straatkolk
⊞ TV	Kast TV
○ — ○	Draadafsluiting
□ — □	Betonplaten
≡	Haag
≡	Koolwaterstofverharding
≡	Betonklinkers
⊞	Betonverharding
⊞	Paalsteen
☼	Loofboom
☼	Te Kappen Boom
☼	Naaldboom
▨	Bestaand gebouw
▨	<u>Ontworpen gebouw</u>
▨	-hoofdbouw
▨	-achterbouw

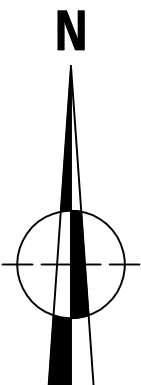


GEMEENTE OUDSBERGEN 7e Afdeling


Sectie B Nrs.897/Z25, 897/A26.

OPMETTINGSPLAN BESTAANDE TOEFSTAND

PROFIEL1

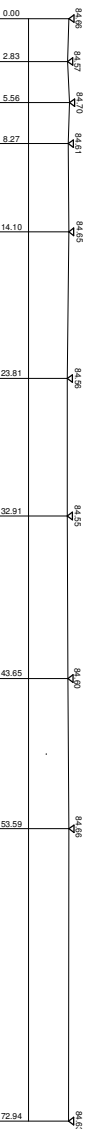

PROFIEL2

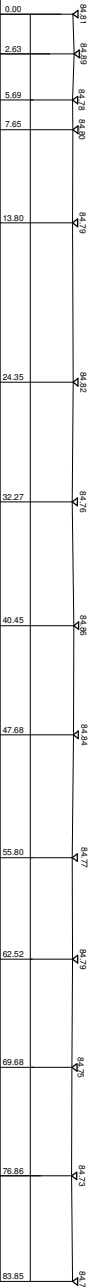


Coordinatentabel

NR	X	Y
1	234432.608	192590.779
2	234449.221	192615.167
3	234450.903	192632.219
4	234463.770	192638.714
5	234466.805	192645.560
6	234495.170	192632.832
7	234503.283	192631.312
8	234521.194	192627.812
9	234518.008	192602.545
10	234517.759	192600.628
11	234515.498	192583.192
12	234514.306	192573.556
13	234507.336	192647.768
14	234424.496	192611.739
15	234429.194	192618.286
16	234472.627	192638.524
17	234468.535	192623.956

HH : hoek van gebouw
 NGP : niet-gematerialiseerd punt
 OP : oude poolsteen
 NP : nieuwe poolsteen
 ngl : nogel

LEESWIJZER:

- Inspectieput
- Verlichtingspaal
- Electriciteitskast
- Merkteken electriciteit
- Merkteken waterleiding
- Brandkraan
- Strooikolk
- Kast TV
- Draadsluiting
- Betonplaten
- Haag
- Koolwaterstofverharding
- Betonklinkers
- Betonverharding
- Poolssteen
- Looftoom
- Naaldboom
- Bestaand gebouw

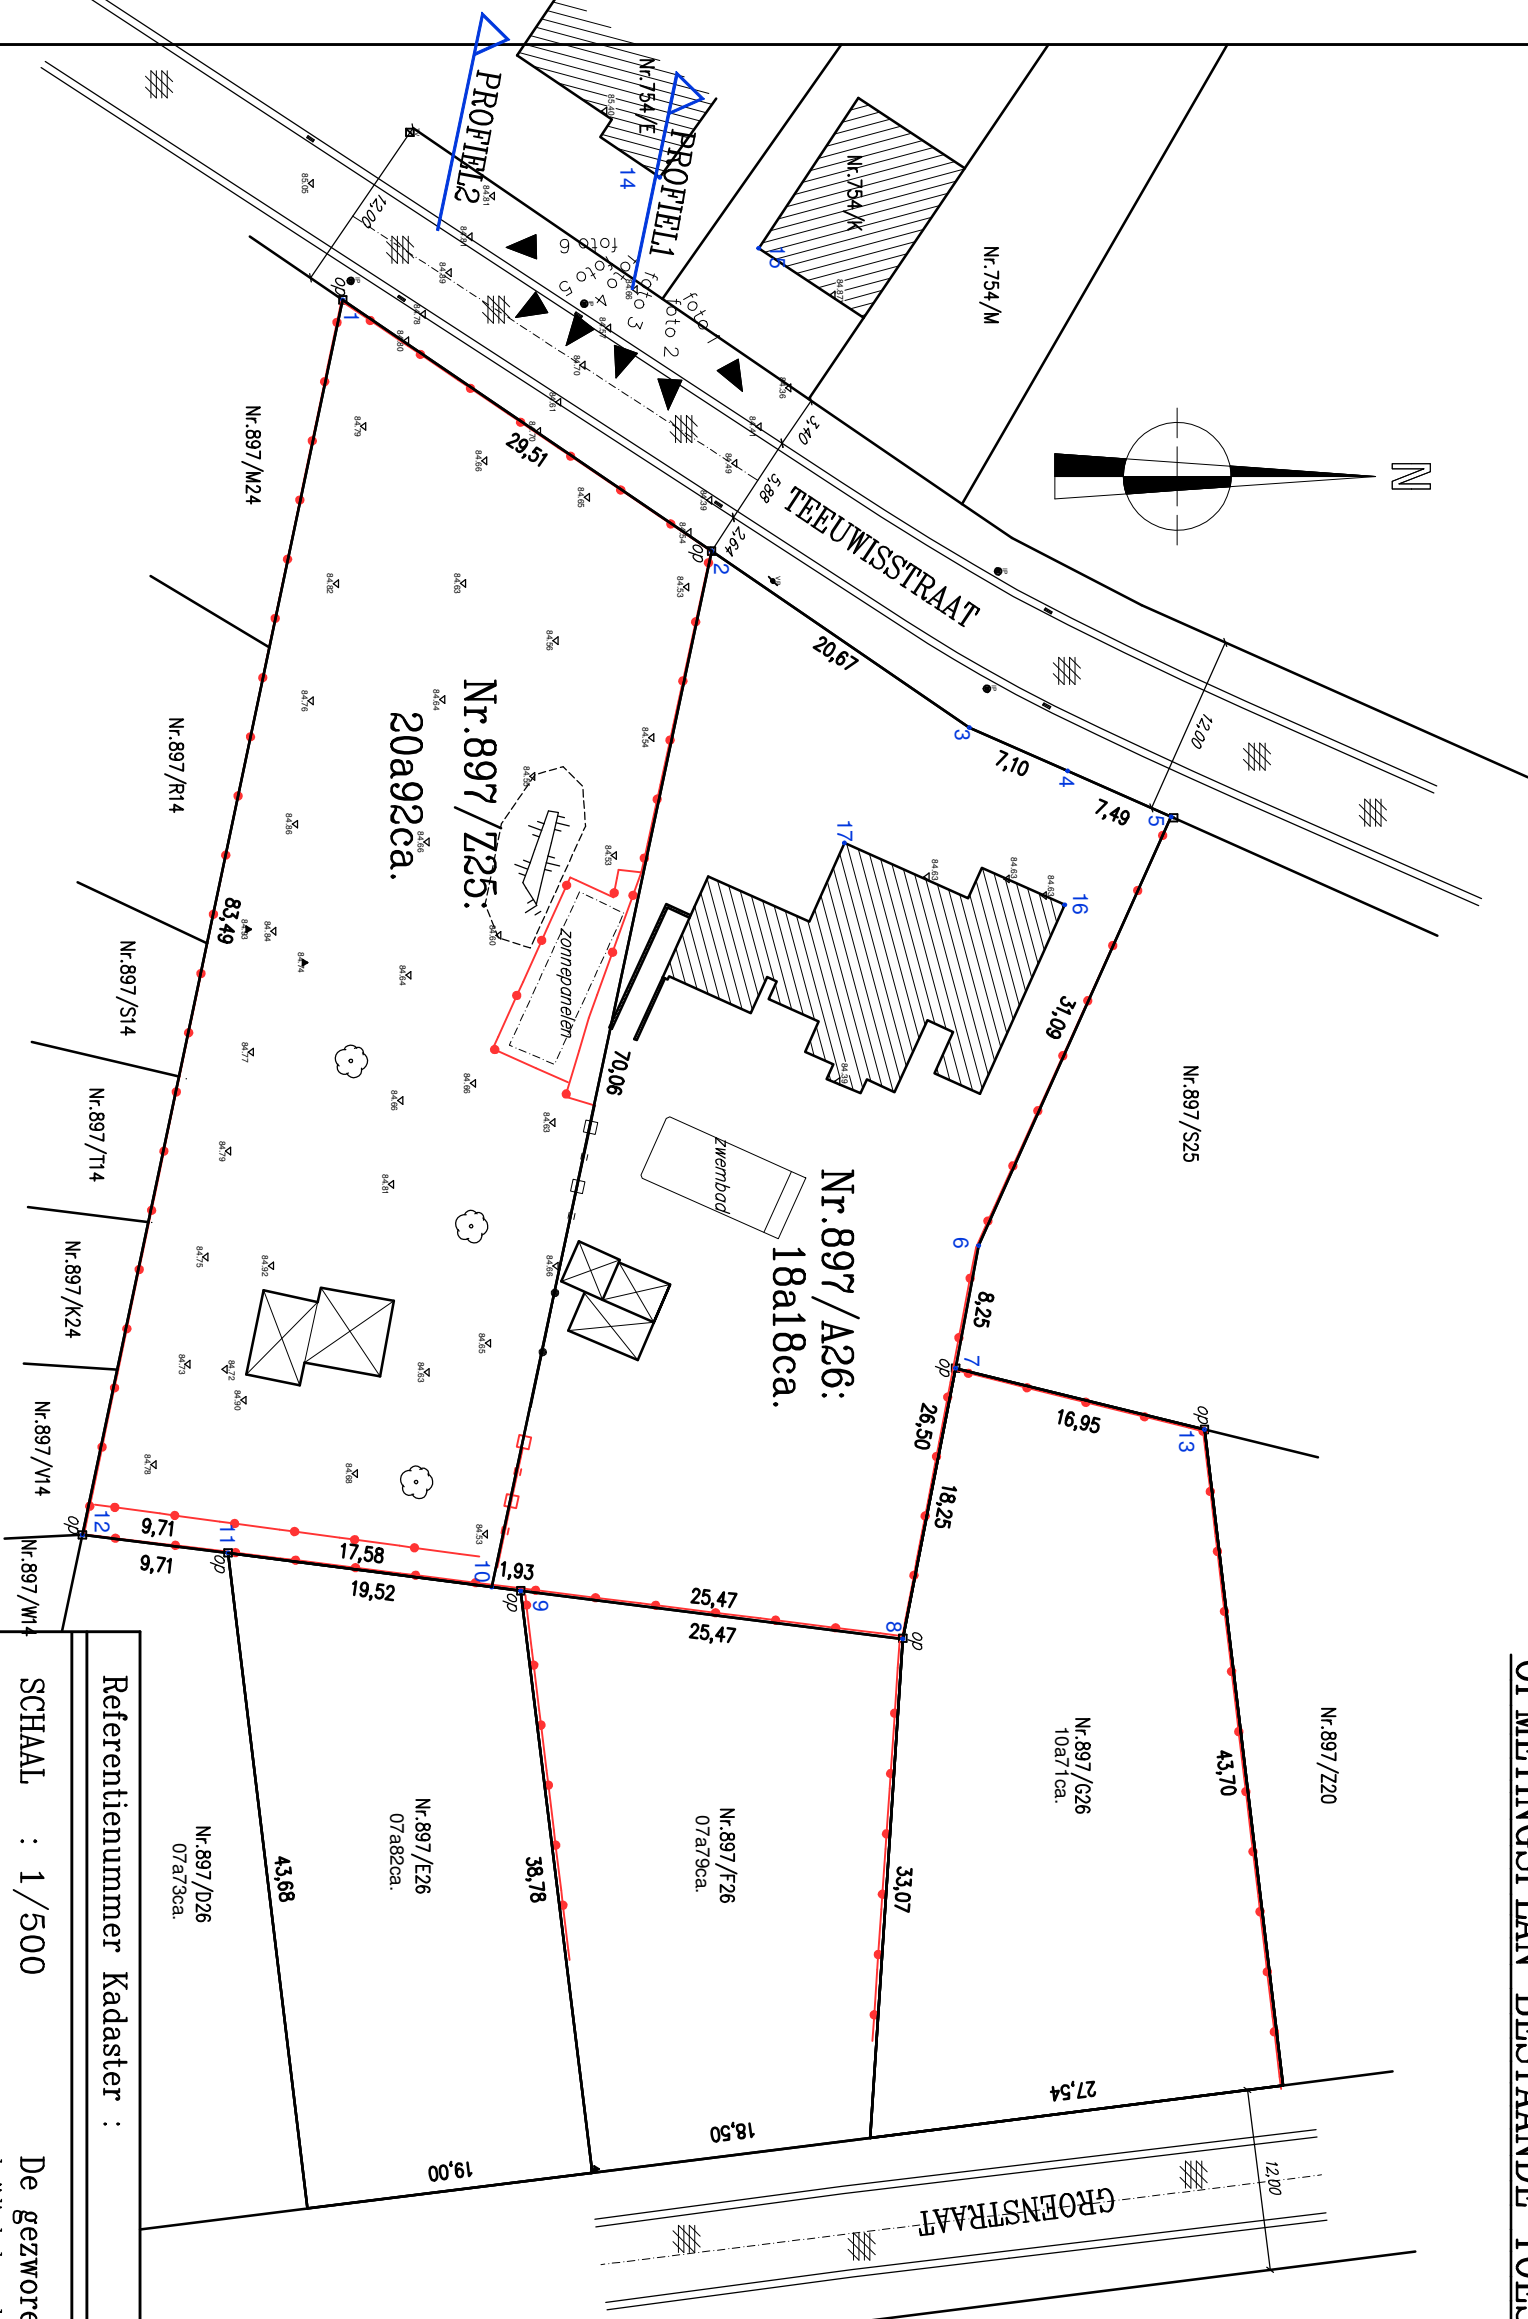

Grens: 1-2 drood op perceel 897/Z25

Verantwoording ofbakkening

1t/m2-1	2-3-4-5 niet zichtbaar	conform plan Louis Stals 71562-778
	5t/m2 drood op percelen 897/A26, 897/Z25	conform plan Smeets H dd. 27-2-1991
	1-12 drood op perceel 897/Z25	
	2-10 drood en afsluiting op deels op 897/Z25, deels op 897/A26	
2-10	afsluitingen deels op nr.897/Z25, deels op nr.897/A26	

Referentienummer Kadaster :

SCHAAL : 1/500
 Bree : 18-01-2019

De gezworen Landmeter-expert
 beëdigd door de Rechtbank van eerste aanleg
 te Hasselt 27/02/1979.
 Ingeschreven op het Tableau van de
 Federale Raden van de Landmeters-Experten LAN 040215.

Getekend : TDV
 Dossier : 17477-2/2019

E. Essers

Ik waarborg enkel door mij ondertekende plannen

LHE bvba
 Landmeters
 Houben & Essers
 Gerdingertpoort 6
 3960 Bree
 Tel. 089/46.42.42
 Fax. 089/47.30.30
 edmond.essers@lhe.be

GEMEENTE OUDSBERGEN 7e Afdeling (OPGLABBEEK2)

Sectie B Nrs. 897/Z25, 897/A26.

LEGENDE

LEESWIJZER:

IP ⊕	Inspectieput
EP ⊗	Electriciteitspaal
VP ⊗	Verlichtingspaal
KE ⊕	Electriciteitskast
E ⊕	Merkteken electriciteit
W ⊕	Merkteken waterleiding
H ⊕	Brandkraan
SK ≡	Straatkolk
KTV ⊕	Kast TV
○—○	Draadafsluiting
□—□	Betonplaten
≡	Haag
≡	Koolwaterstofverharding
≡	Betonklinkers
▣	Paalsteen
▨	Gebouw
☼	Boom

