

Gemeente DIEPENBEEK

VOORSTEL VERKAVELING

2e Afdeling Sectie C
nr.10/c/57

Opgemeten door Luc Market, Landmeter-Expert,
beëdigd door de Rechtbank van eerste aanleg
te Hasselt. Ingeschreven op het Tableau
van de Federale Raden van
Landmeters-Experten LAN 04 0183
Gevestigd Varkensmarkt 8, 3590 Diepenbeek
tel.: 011/33 10 86
e-mail: info@market-bvba.be
www.market-bvba.be

Diepenbeek, 10/04/2015



verkavelingsplan

LEGENDE BESTAANDE TOESTAND

- ⊕ BOOM
- ⊗ I.P. INSPECTIEPUT RIOOL
- L.P. LICHTPAAL
- × 10.112 PUNT HOOGTEMETING
- AFSLUITING IN GEPLASTIFICEERDE RASTERDRAAD
- HAAG
- WEGDEK K.W.S.-VERHARDING
- BESTAANDE GEBOUWEN

LEGENDE ONTWERP

- ZONE VOOR HOVINGEN
- ZONE VOOR OPEN BEBOUWING
- ZONE VOOR VOORTUINSTROKEN
- OVER TE DRAGEN AAN HET OPENBAAR DOMEIN

VOORSCHRIFTEN CONFORM HET BPA KABERGHEIDESTRAAT

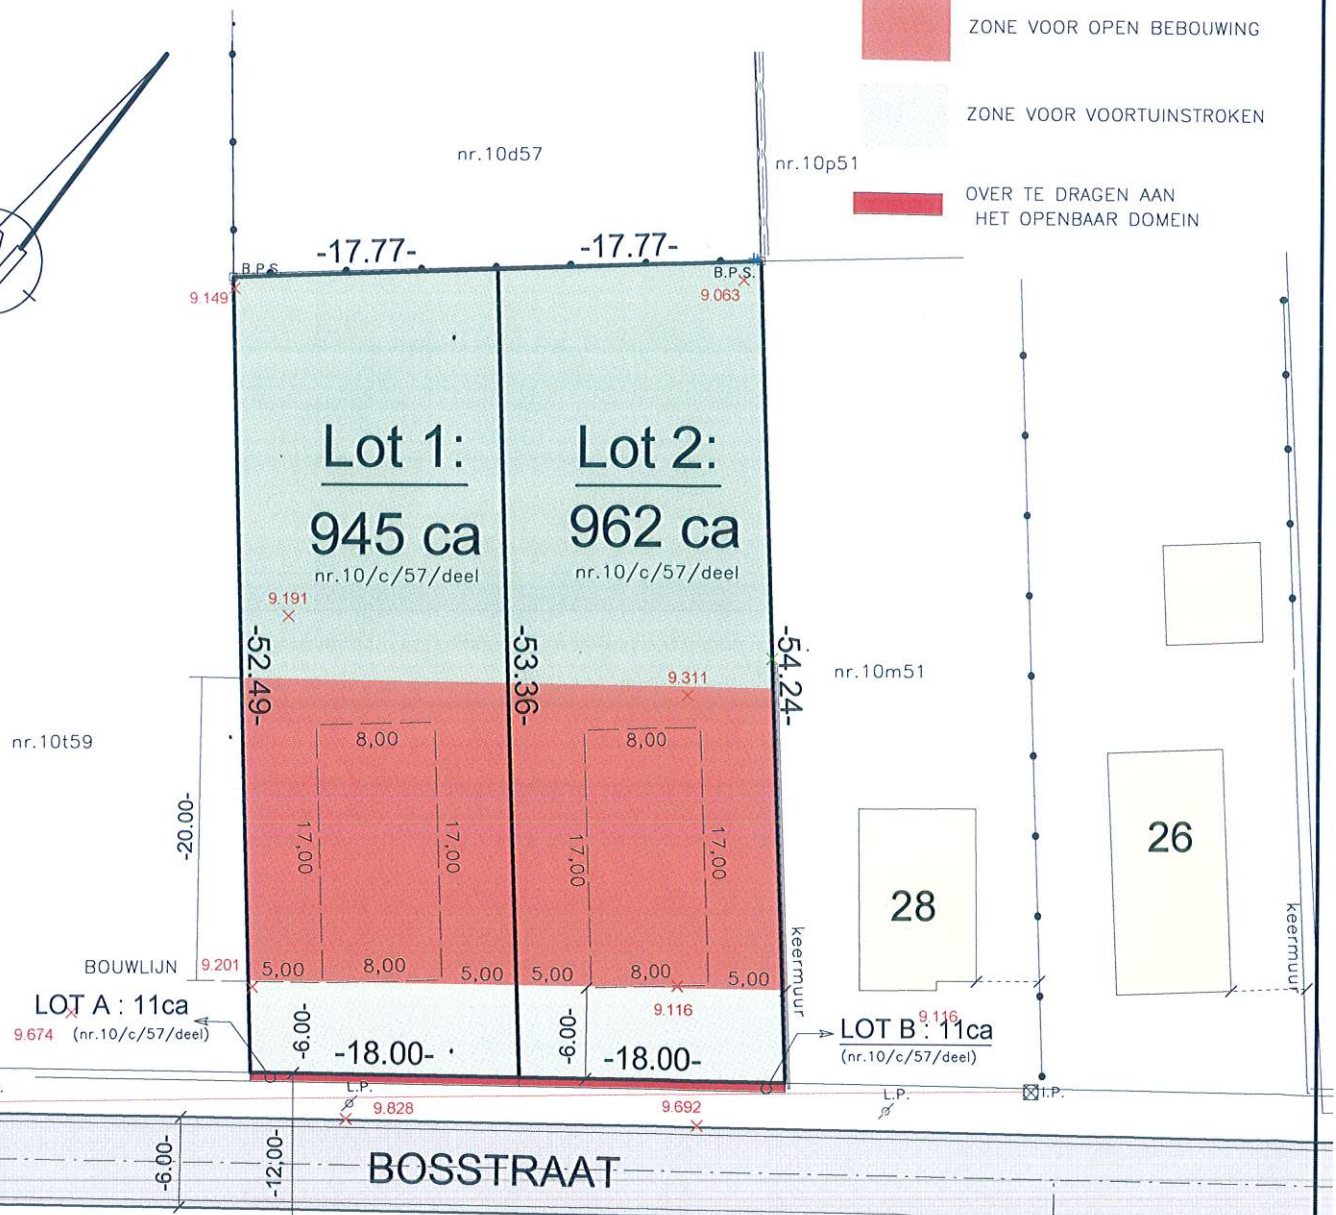
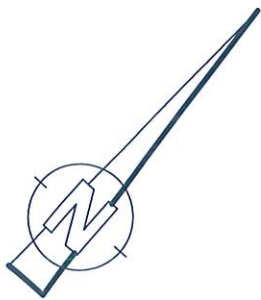


FOTO 1: FOTO 2: FOTO 3: FOTO 4: FOTO 5:

SCHAAL: 1/500