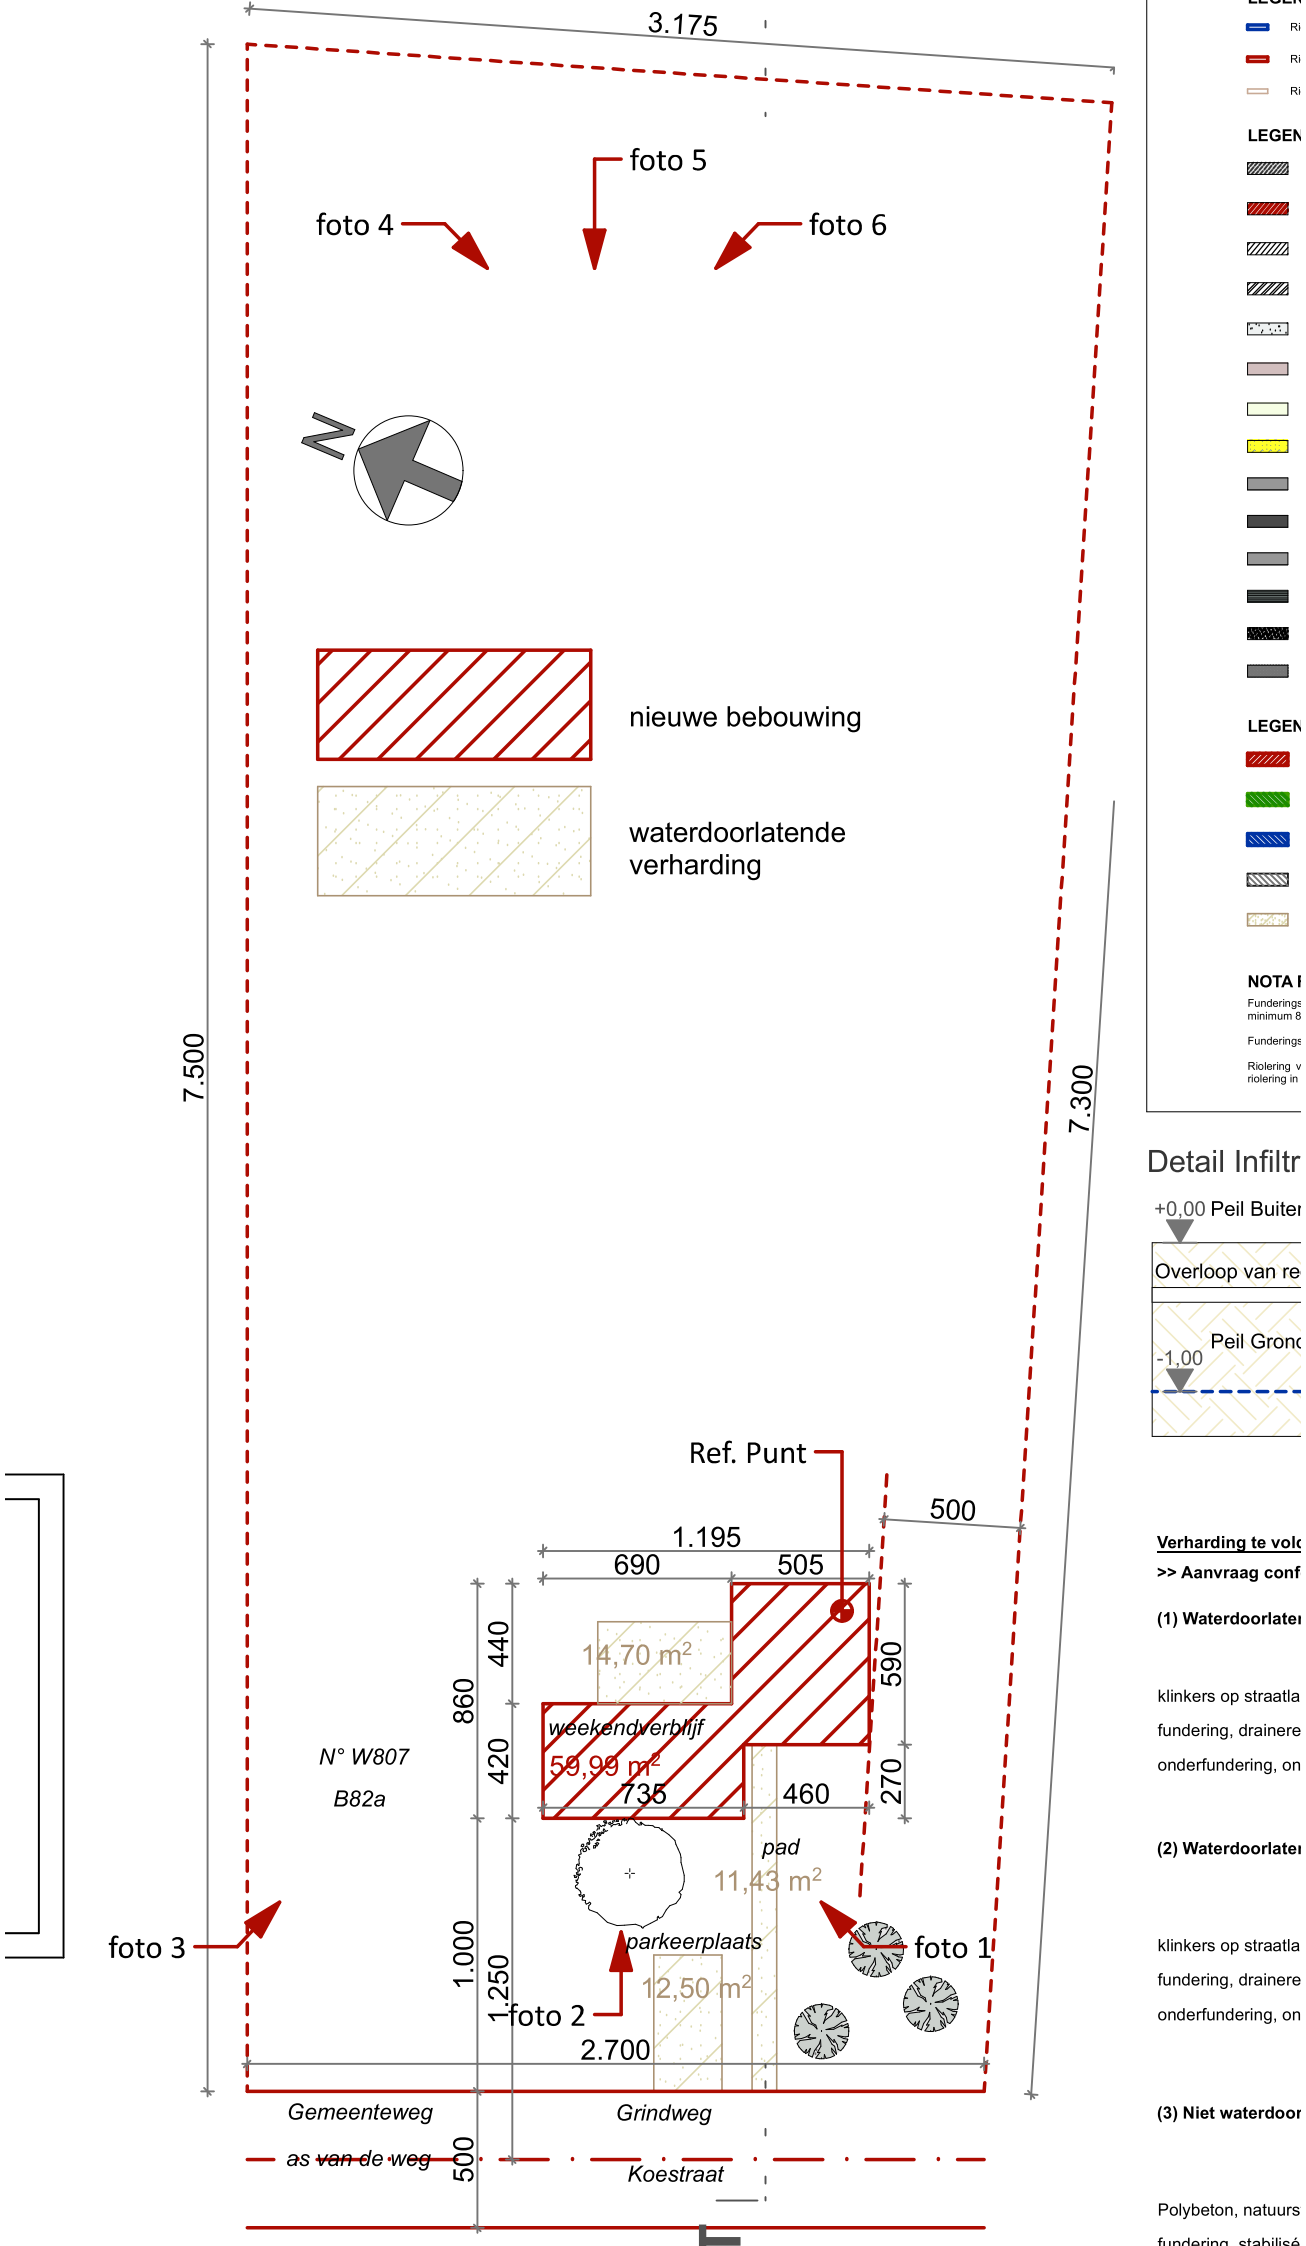
3.175
foto 5
foto 4
foto 6
N
nieuwe bebouwing
waterdoorlatende verharding
7.500
7.300
Ref. Punt
500
1.195
690
505
14,70 m²
440
590
860
420
weekendverblijf
59,99 m²
735
460
270
N° W807
B82a
pad
11,43 m²
foto 3
parkeerplaats
12,50 m²
foto 1
foto 2
1.000
1.250
2.700
Gemeenteweg
Grindweg
as van de weg
500
Koestraat
LEGEN
NOTA
Detail Infiltr
+0,00 Peil Buiten
Overloop van re
Peil Gron
-1,00
Verharding te volc
>> Aanvraag conf
(1) Waterdoorlater
klinkers op straatla
fundering, drainere
onderfundering, on
(2) Waterdoorlater
klinkers op straatla
fundering, drainere
onderfundering, on
(3) Niet waterdoor
Polybeton, natuurs