


Gemeente Stekene

1° Afdeling Sectie B

Lot 4 : Nr. 60/D deel
Opp. 1097m² 92dm²

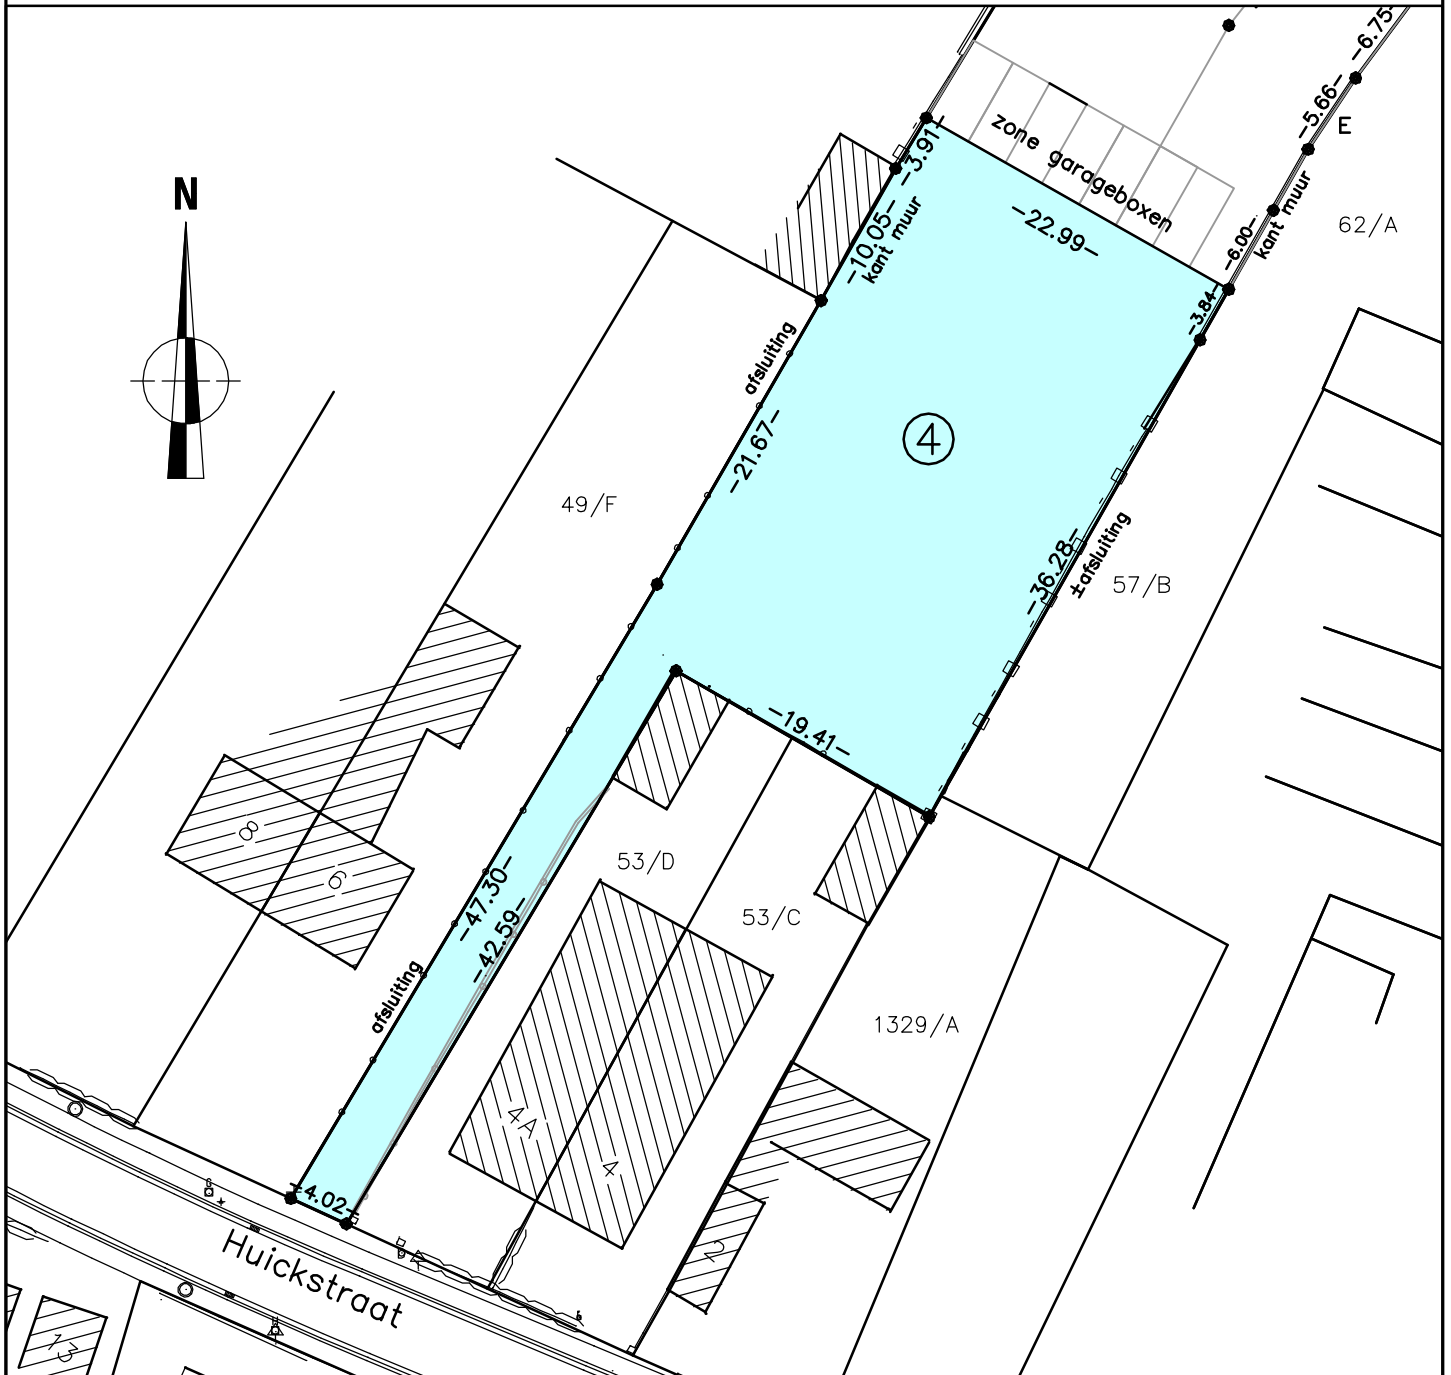

Schaal : 1/500

IRTAS B.V.
Ingenieursbureau voor Infrastructuur,
Ruimtelijke Ordening, Topografie
en Algemene Studies
Gasmeterstraat 81A - 9100 SINT-NIKLAAS
Tel. 03/780.54.03 - TOPOGRAFIE@IRTAS.BE