


voorgevel. materialen - paramenten hardvorm muisgrijs  
dakbedekking natuurleien  
ramen & deuren witte p.v.c.

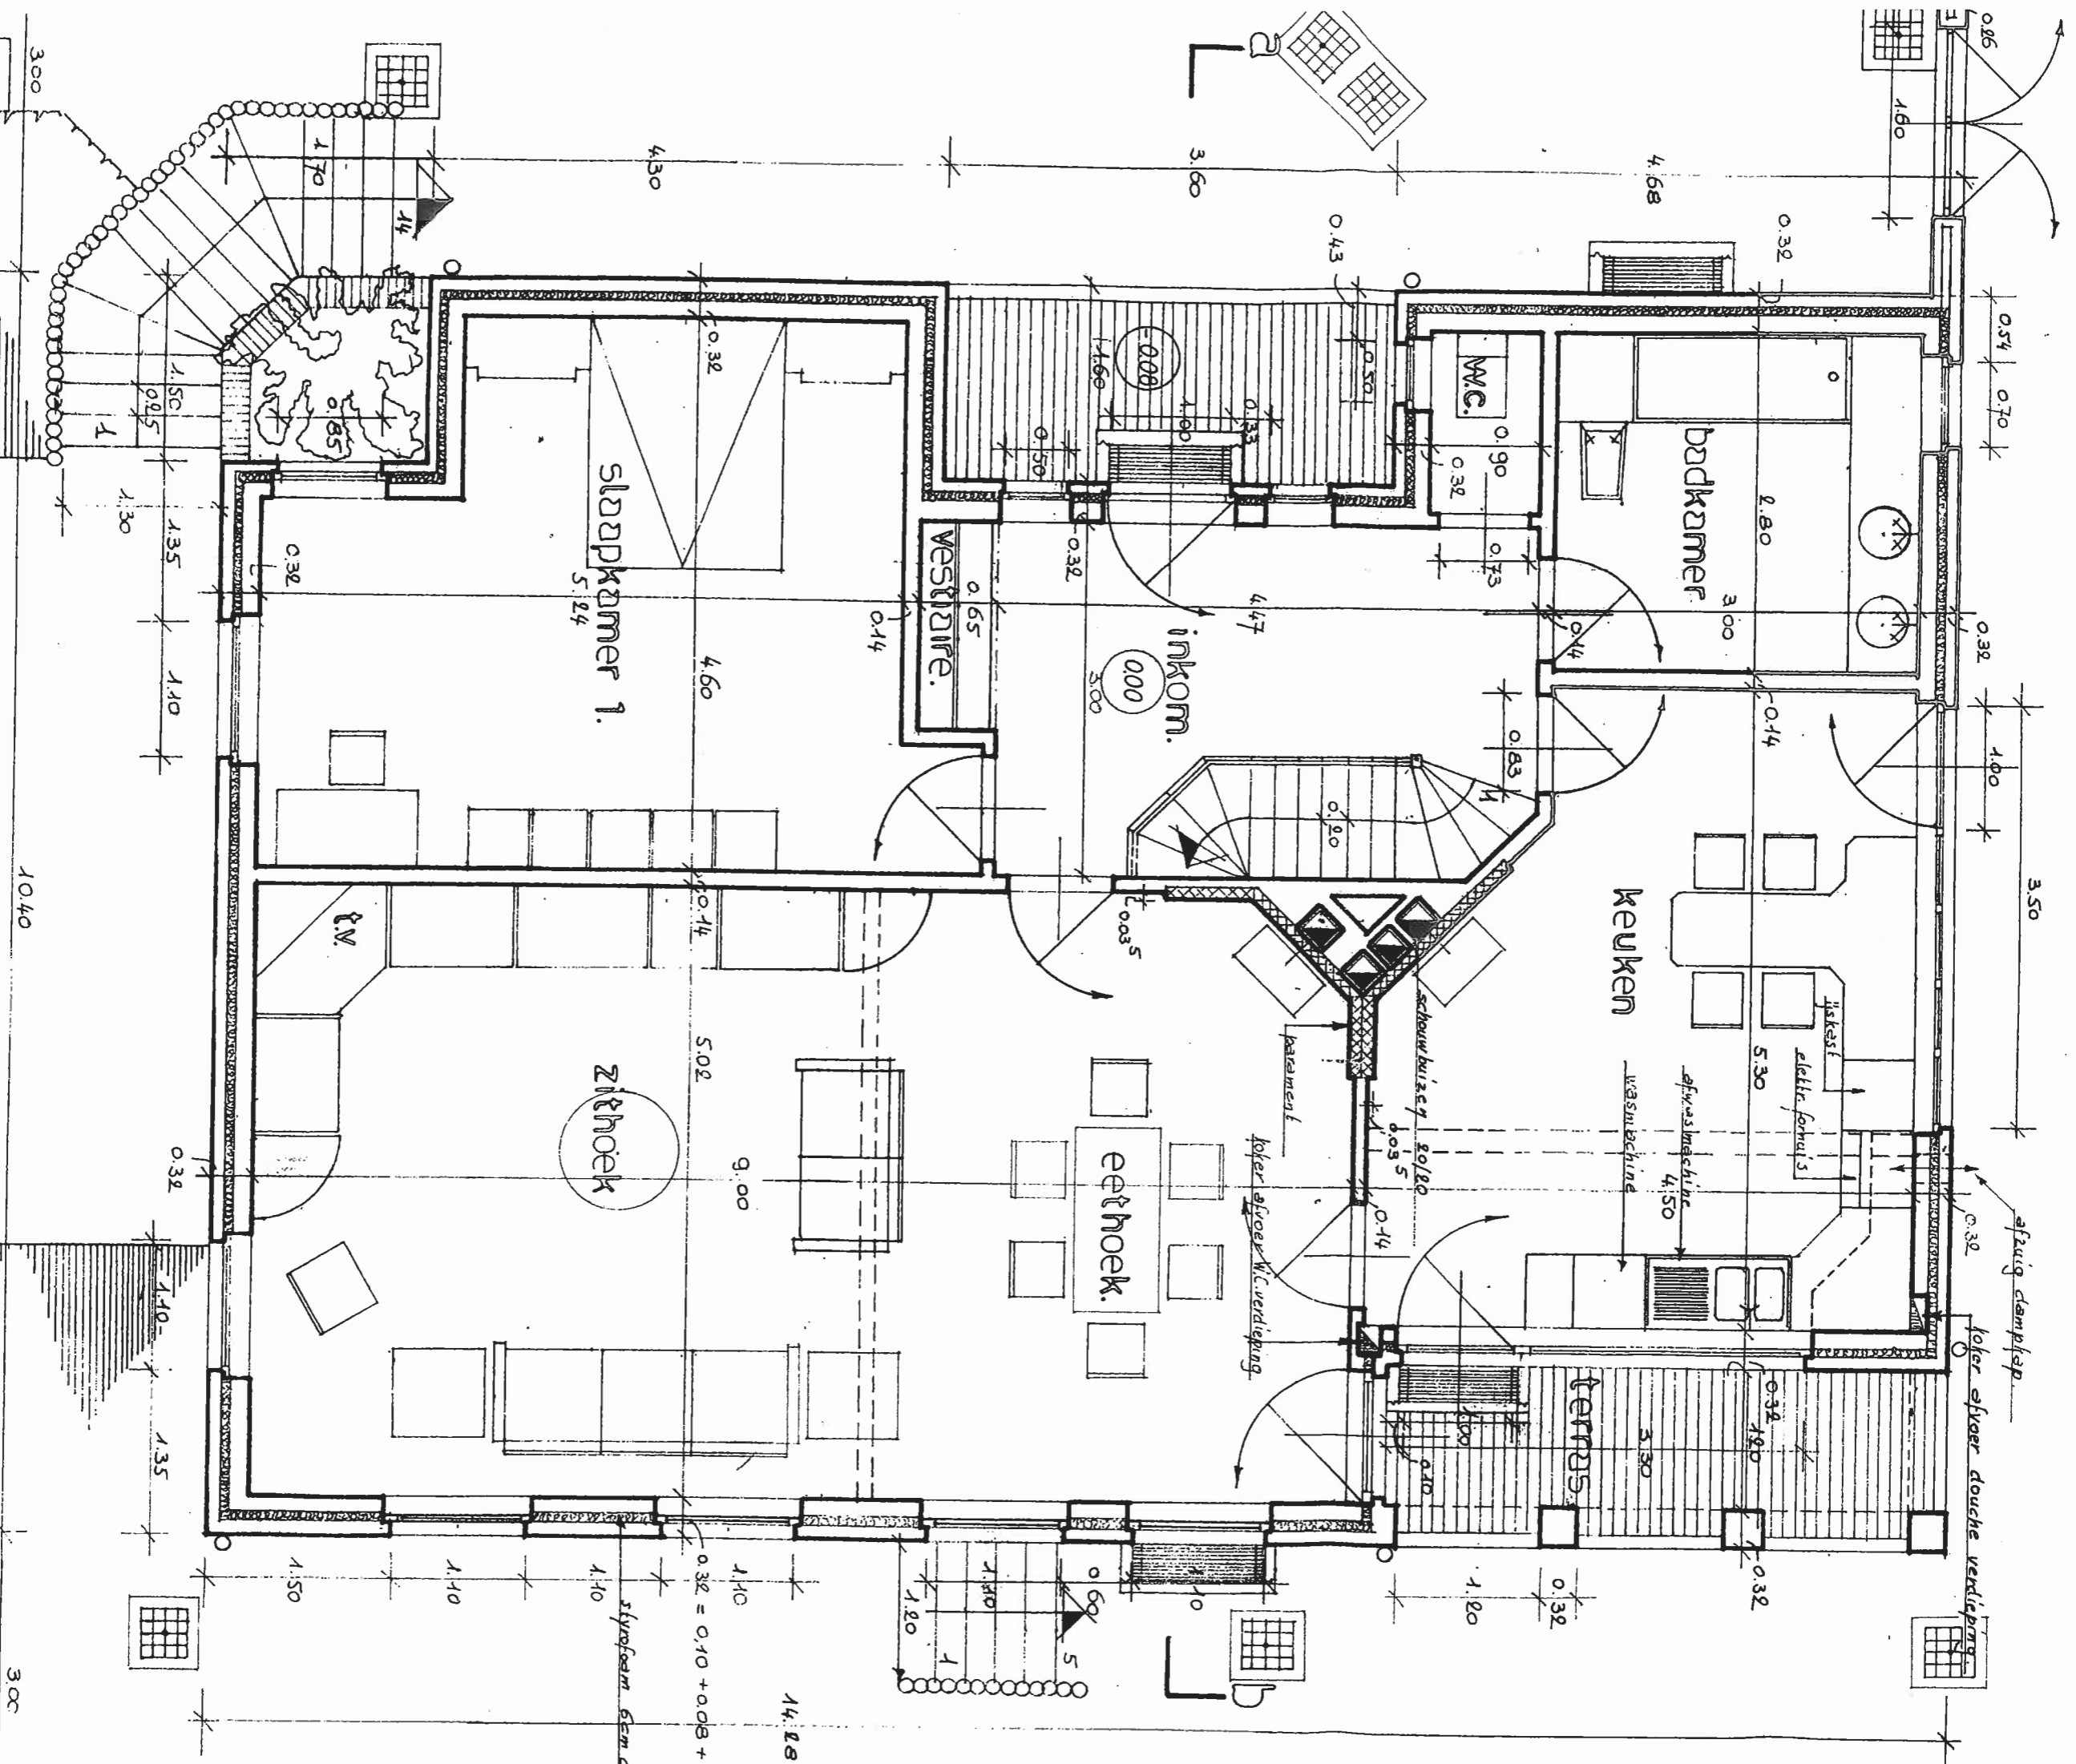


gelijkvloers.  
nota - de maten der binnendeuren op de plannen



visqueen 048 mm


vloerpeil garage

0.50

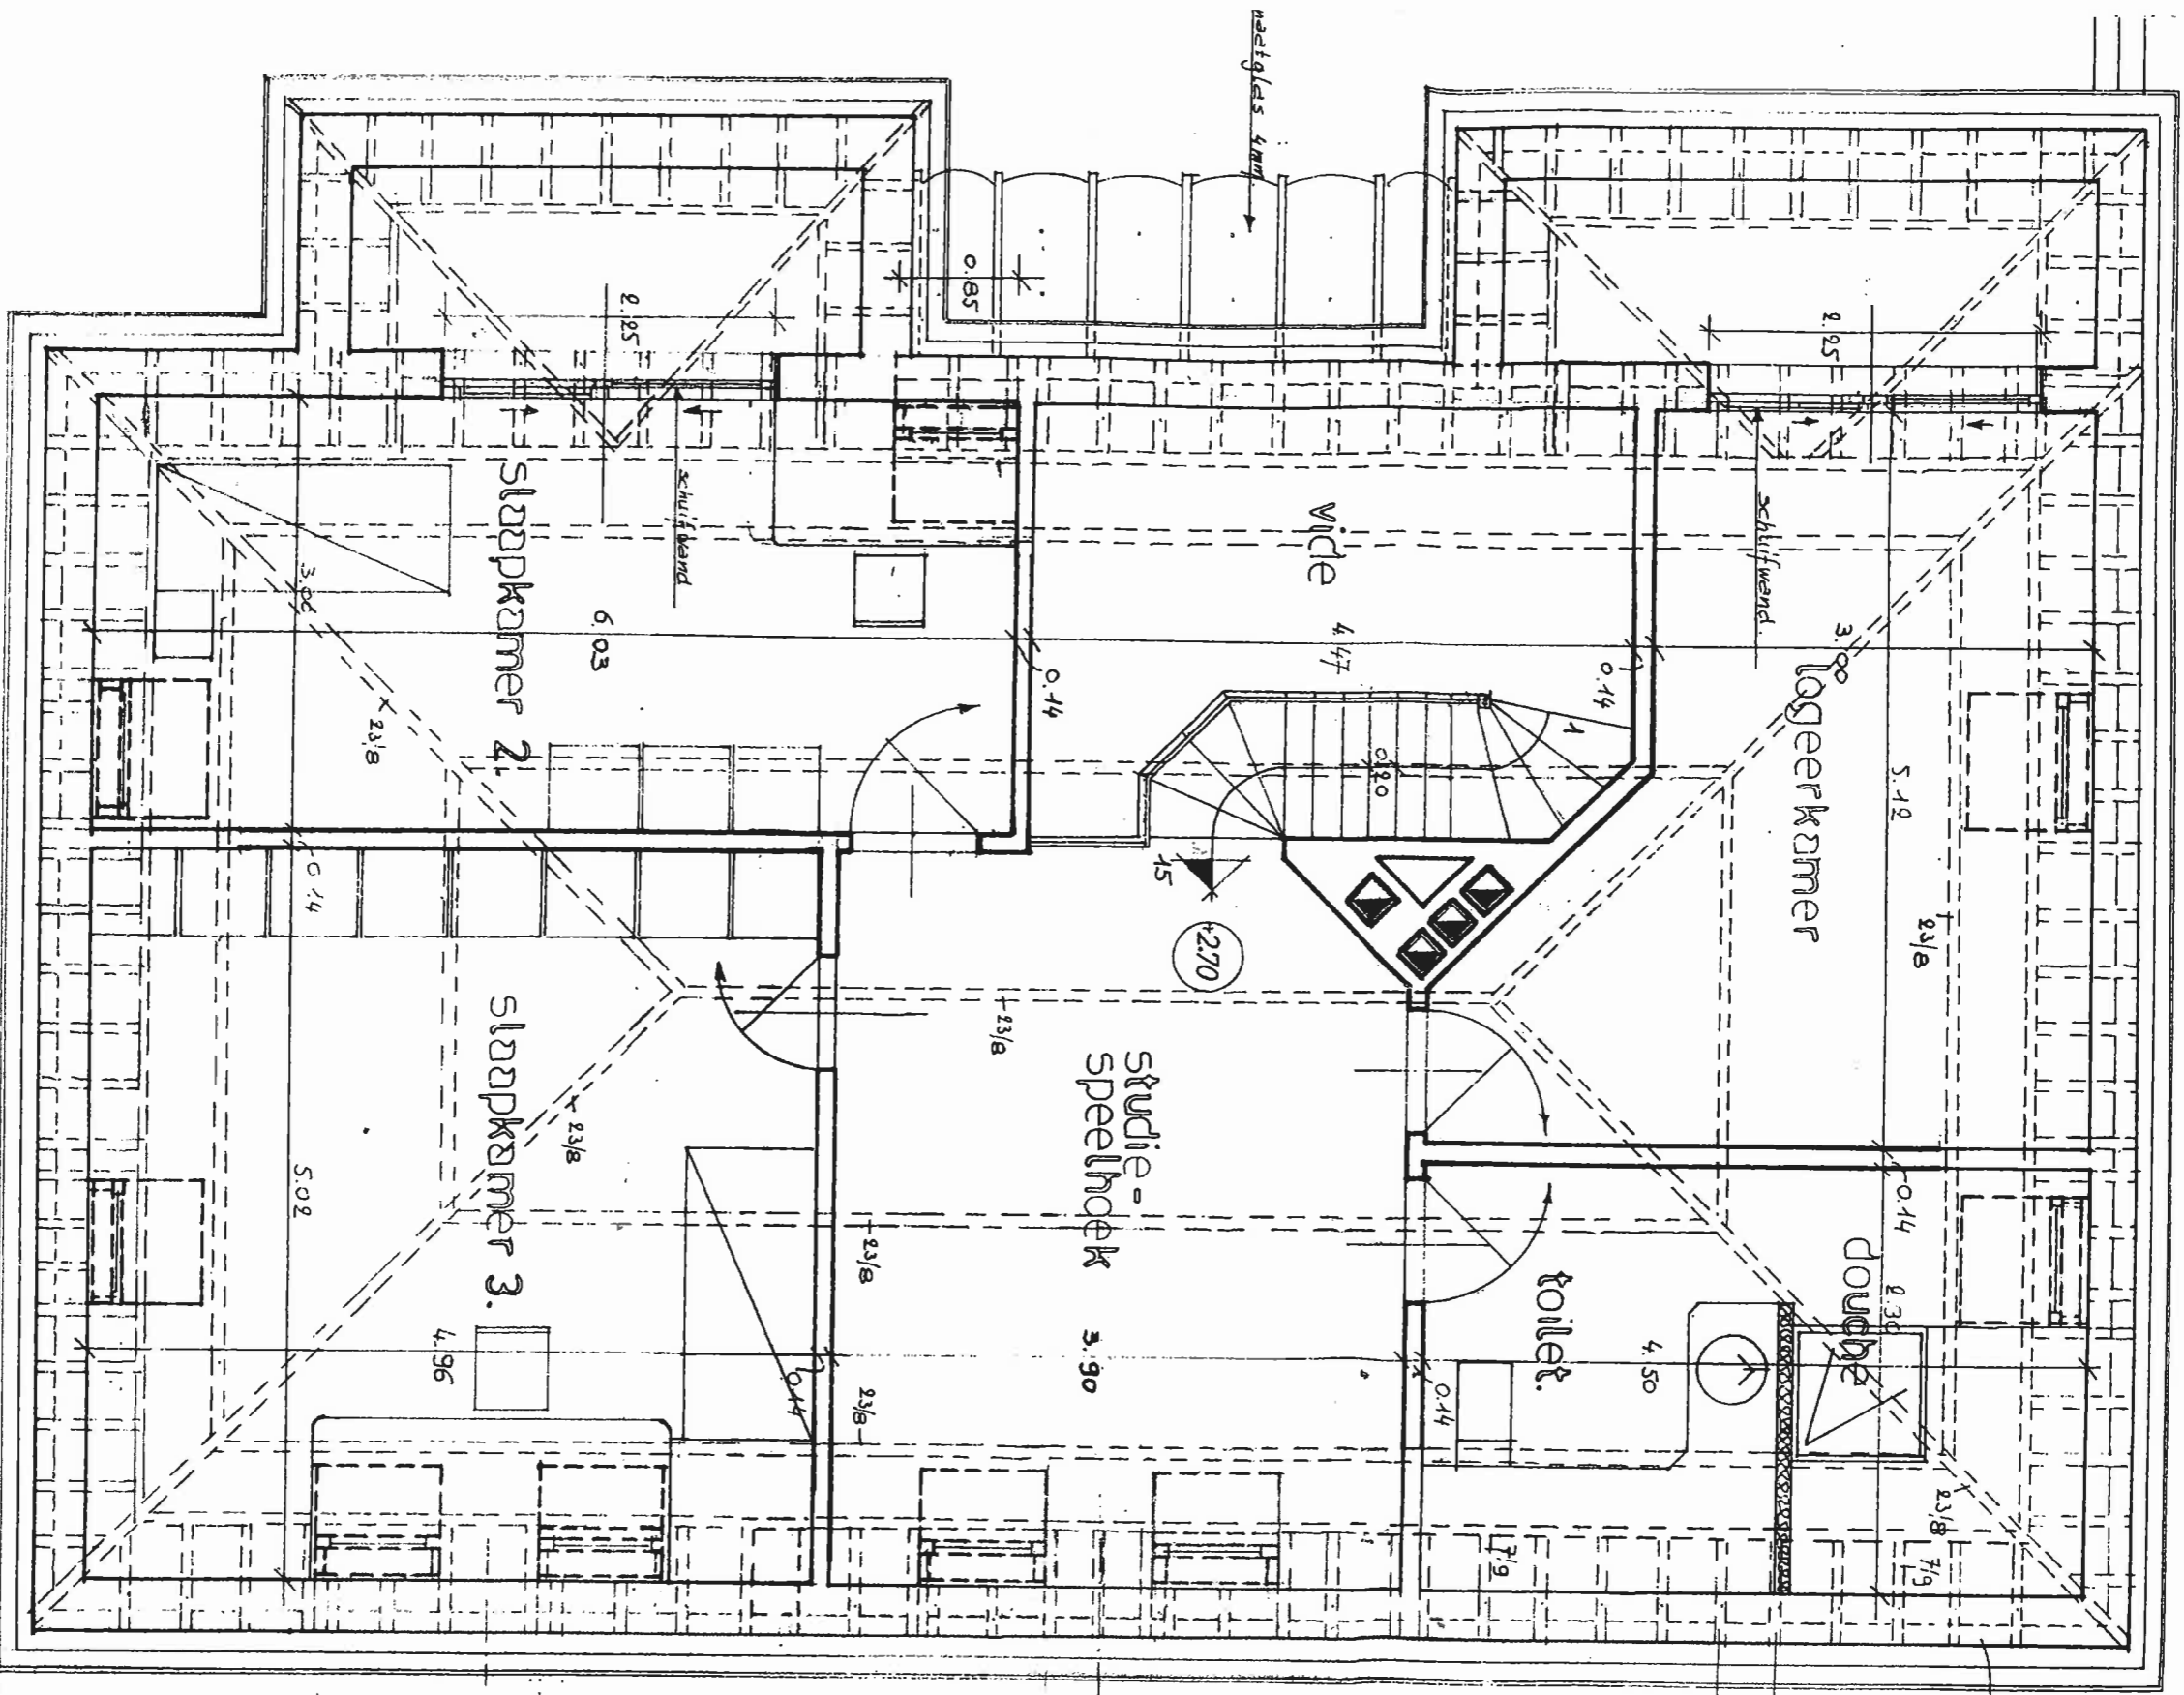


verdieping.  
(dakplan)

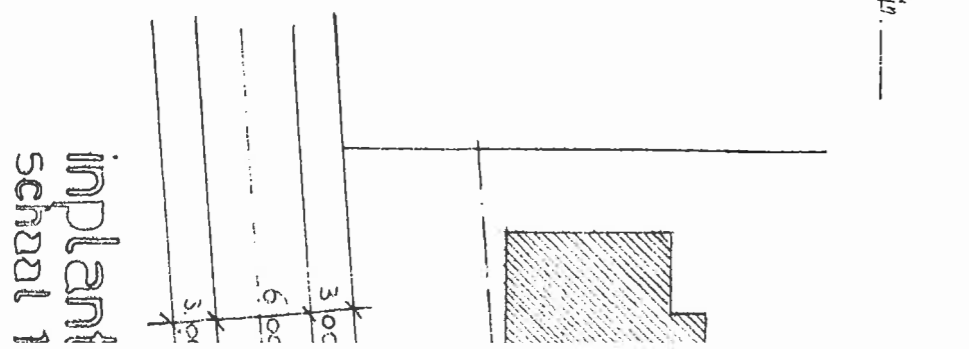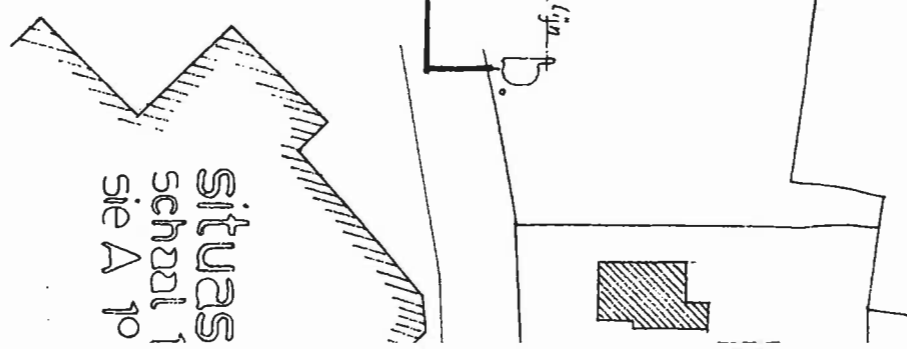

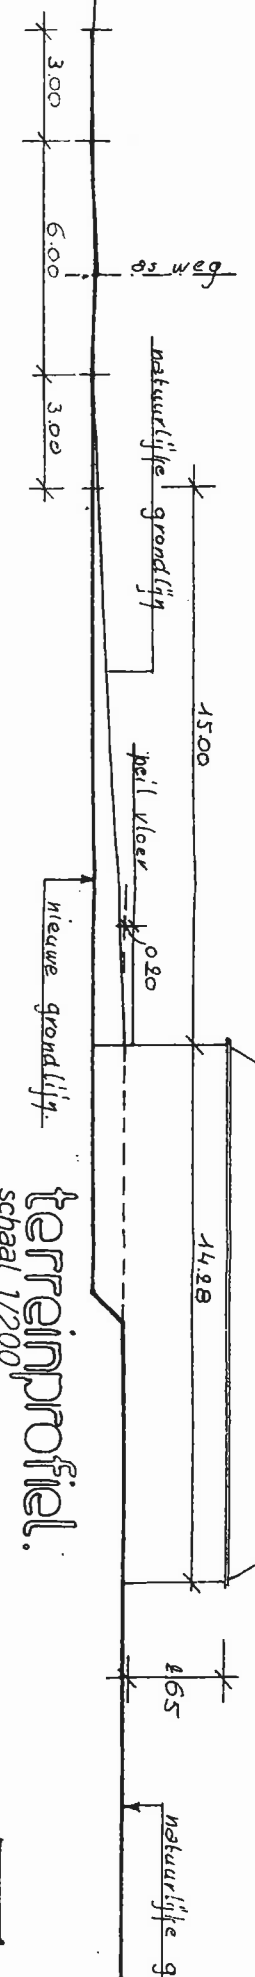

**terreinprofiel.**  
 schaal 1/200

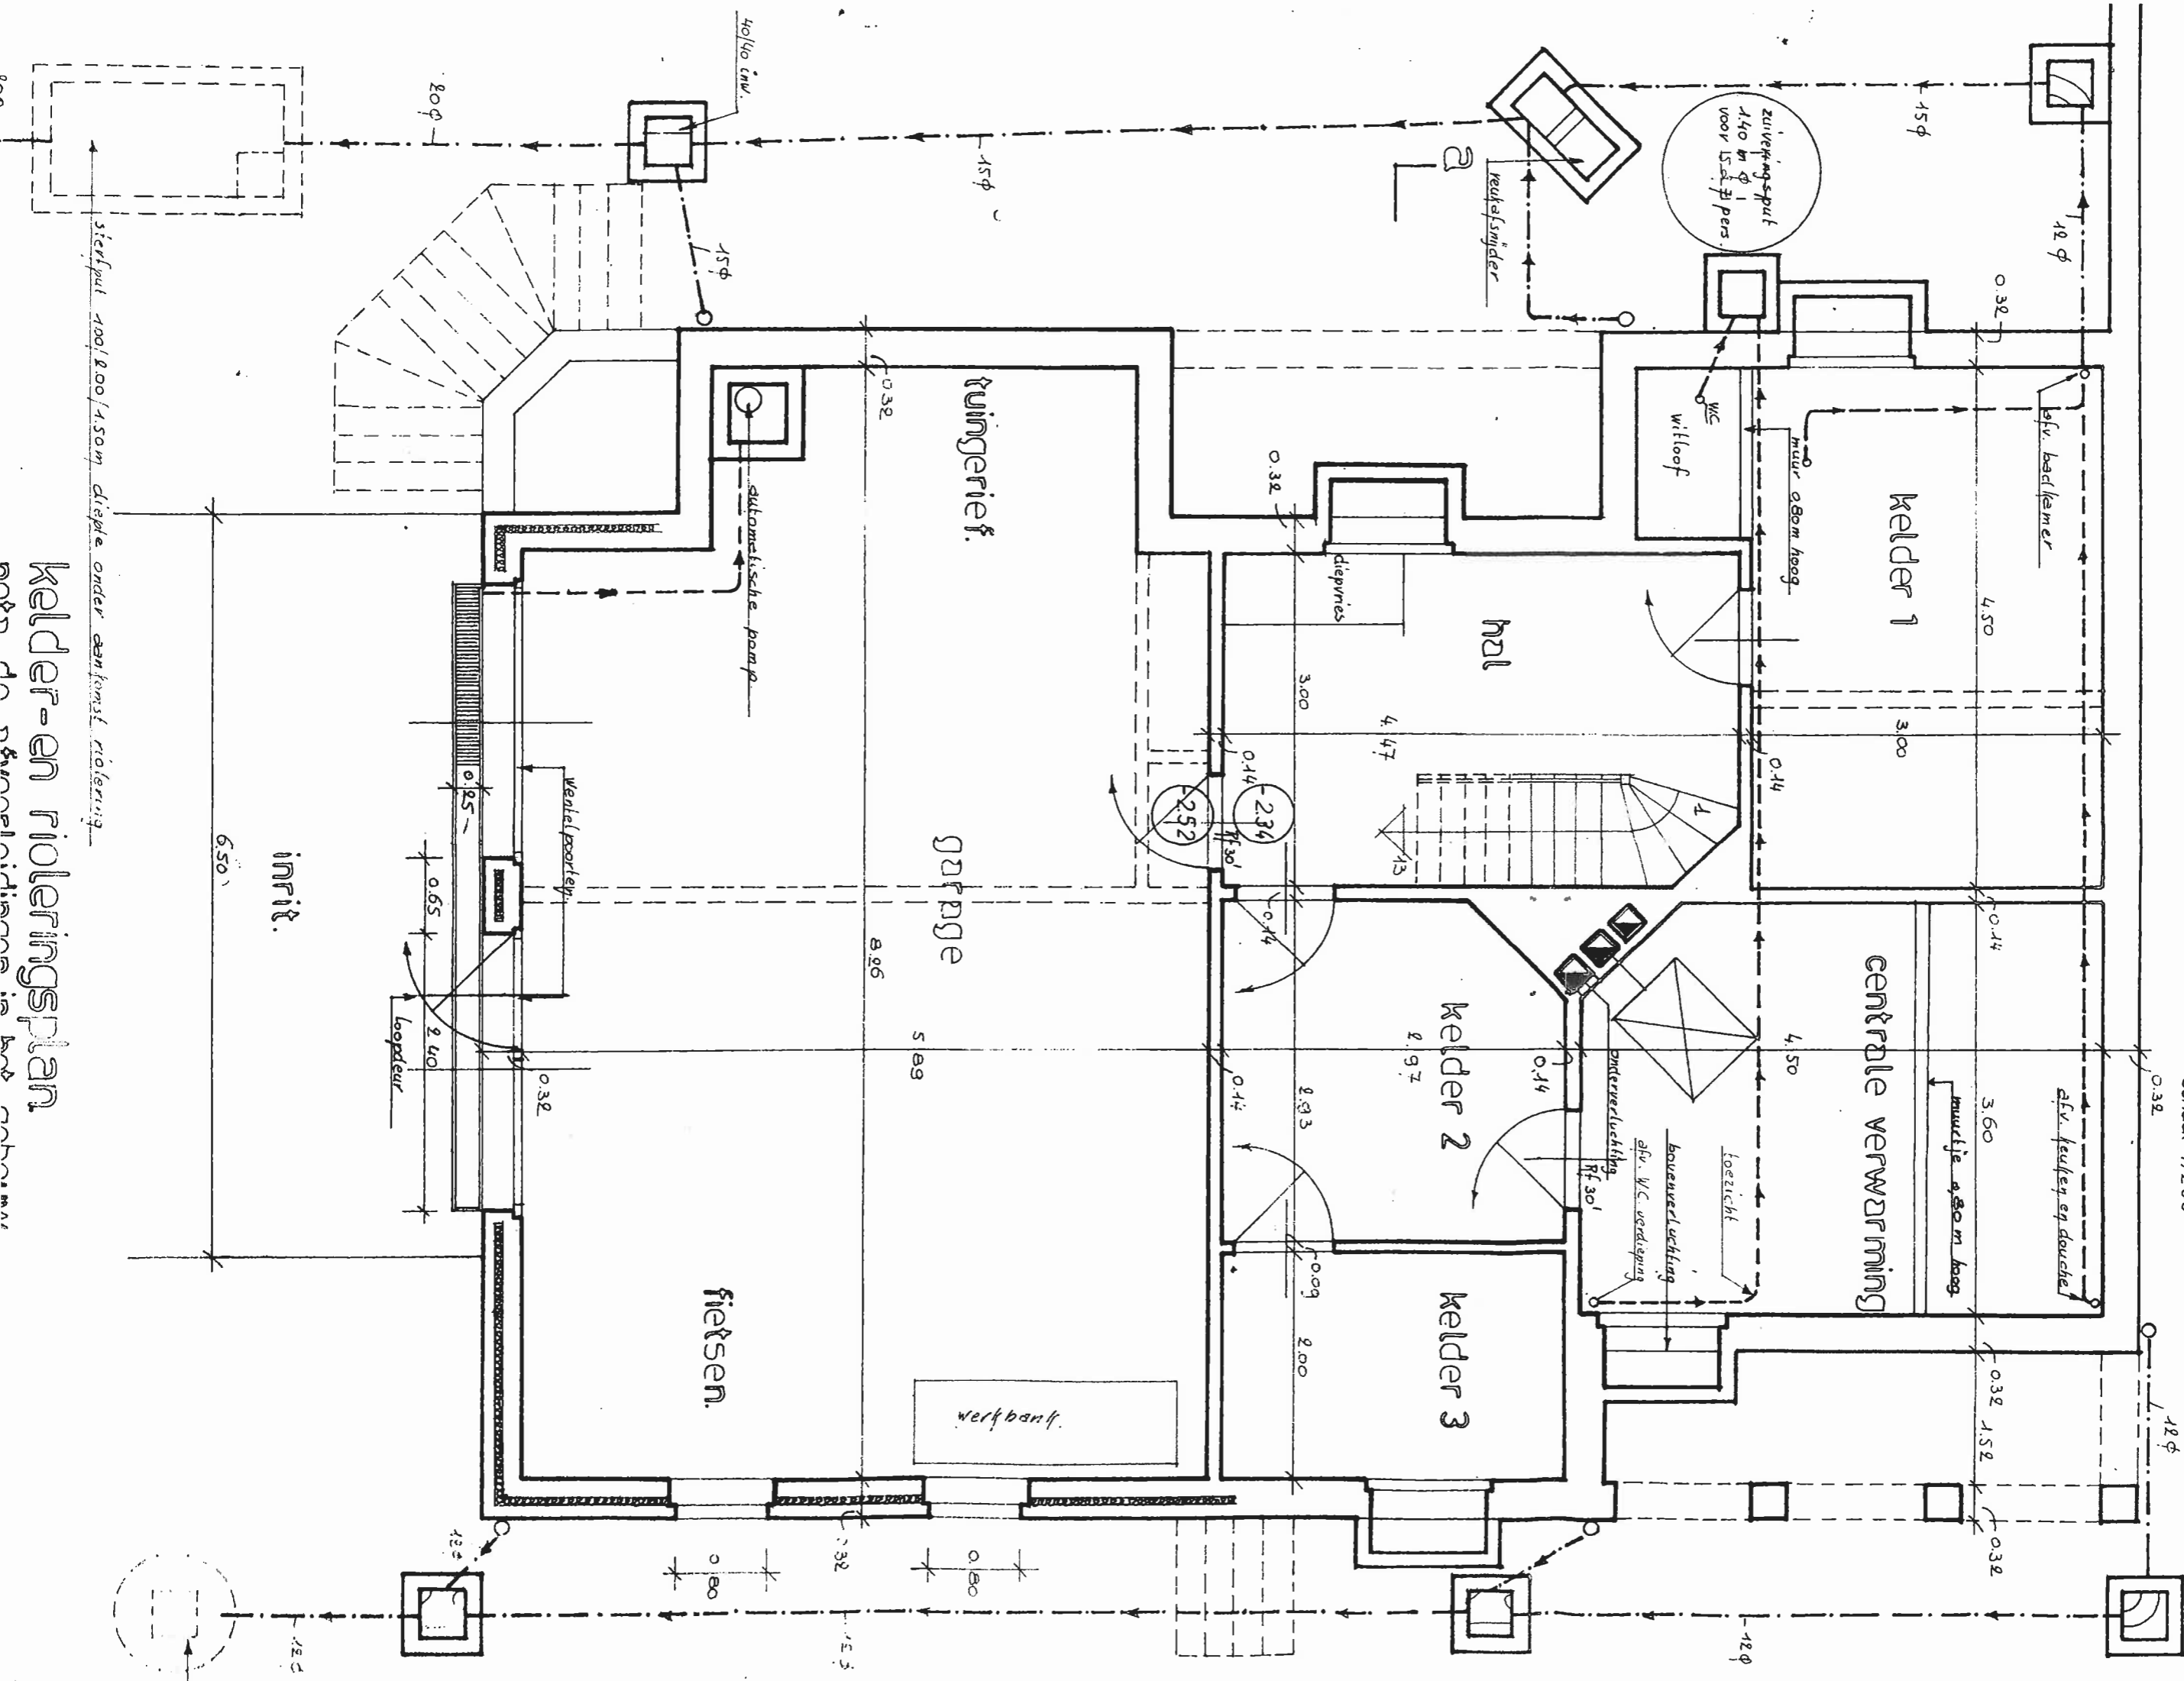

**kelder-en rioleringsplan**  
 schaal 1/200