

# LES JARDINS DU VICIGAL




Baty Pire et Rue Bourgmestre René Bouchat à 5340 Gesves

Niveau 0&1 - Maison A2

Superficie logement : 132.8 m<sup>2</sup>

Superficie terrain : 586 m<sup>2</sup>

Superficie terrasse / balcon : 13.5 m<sup>2</sup>

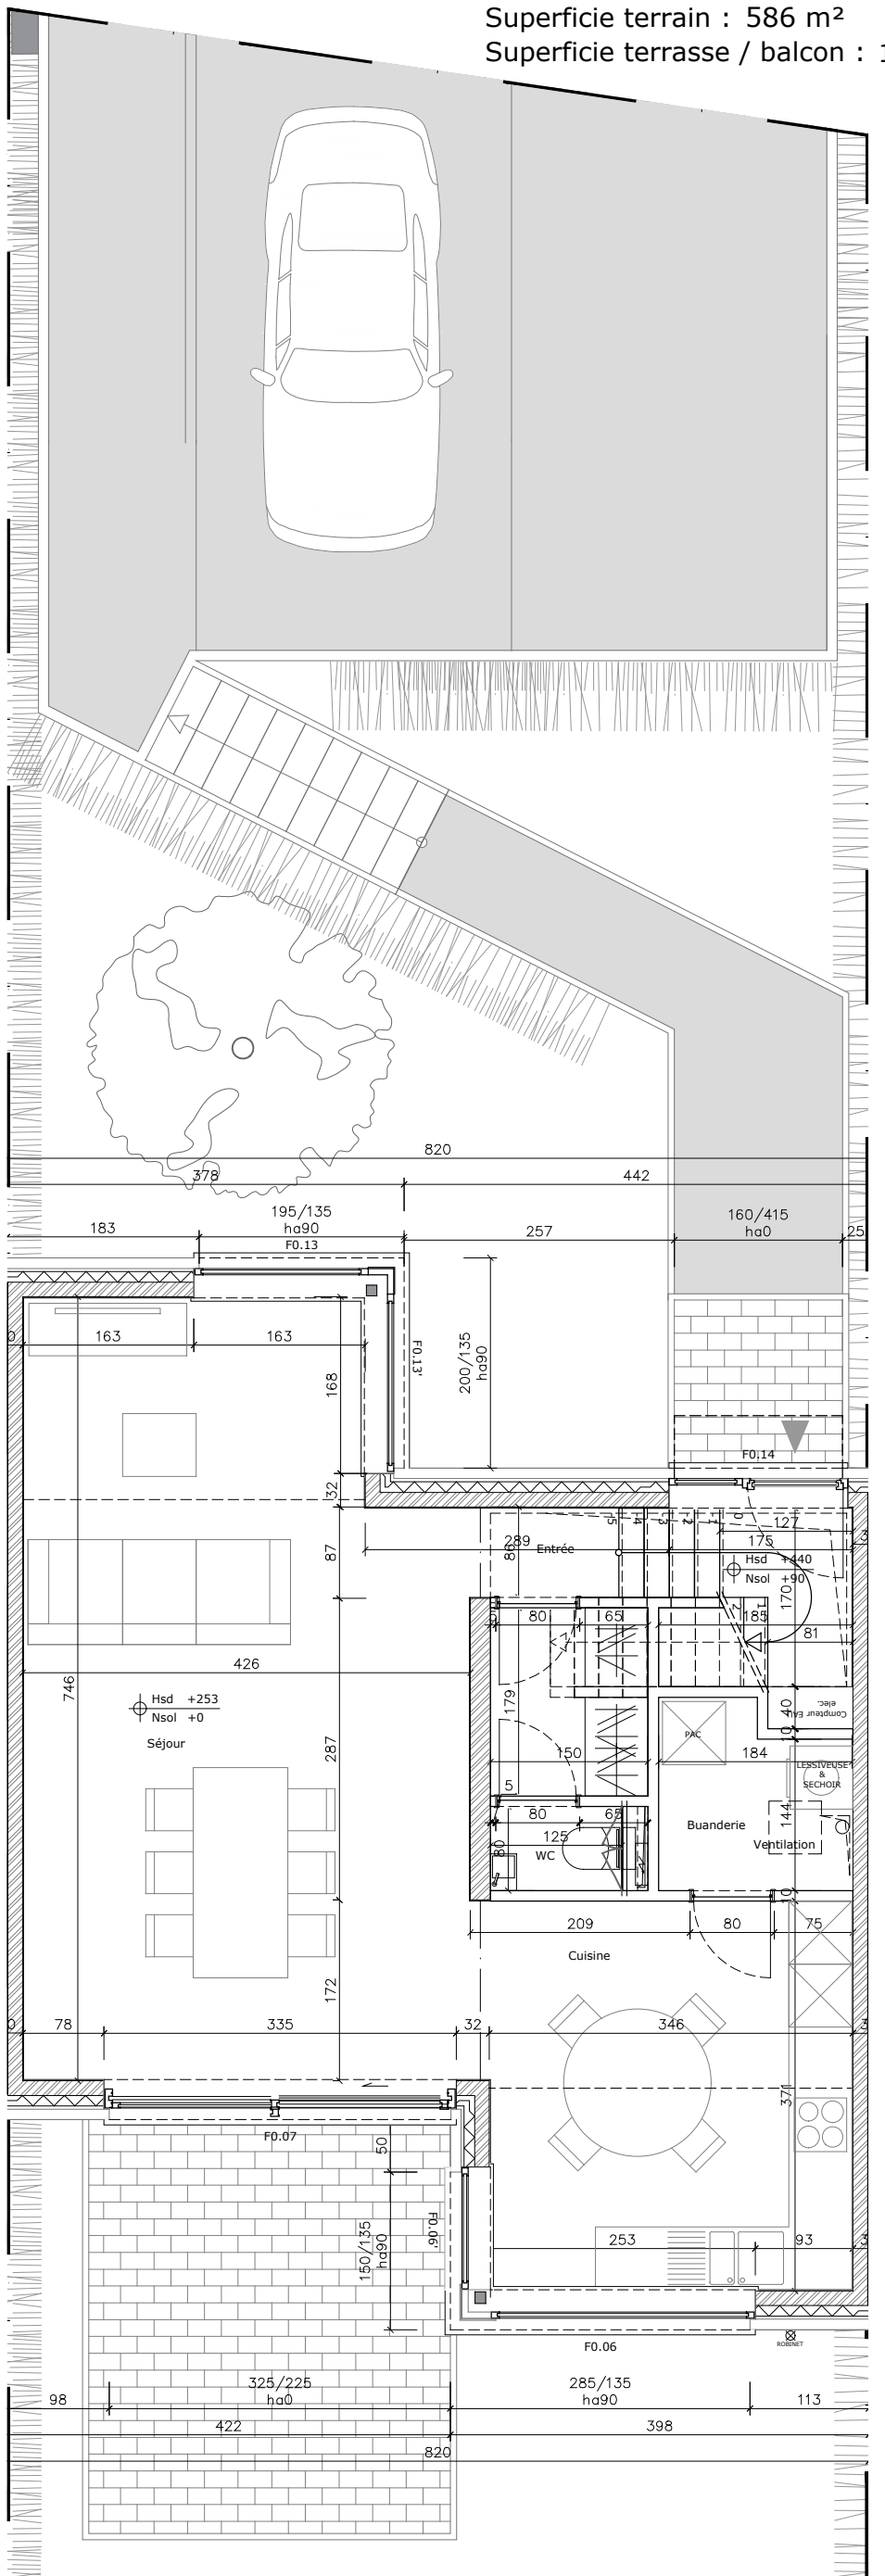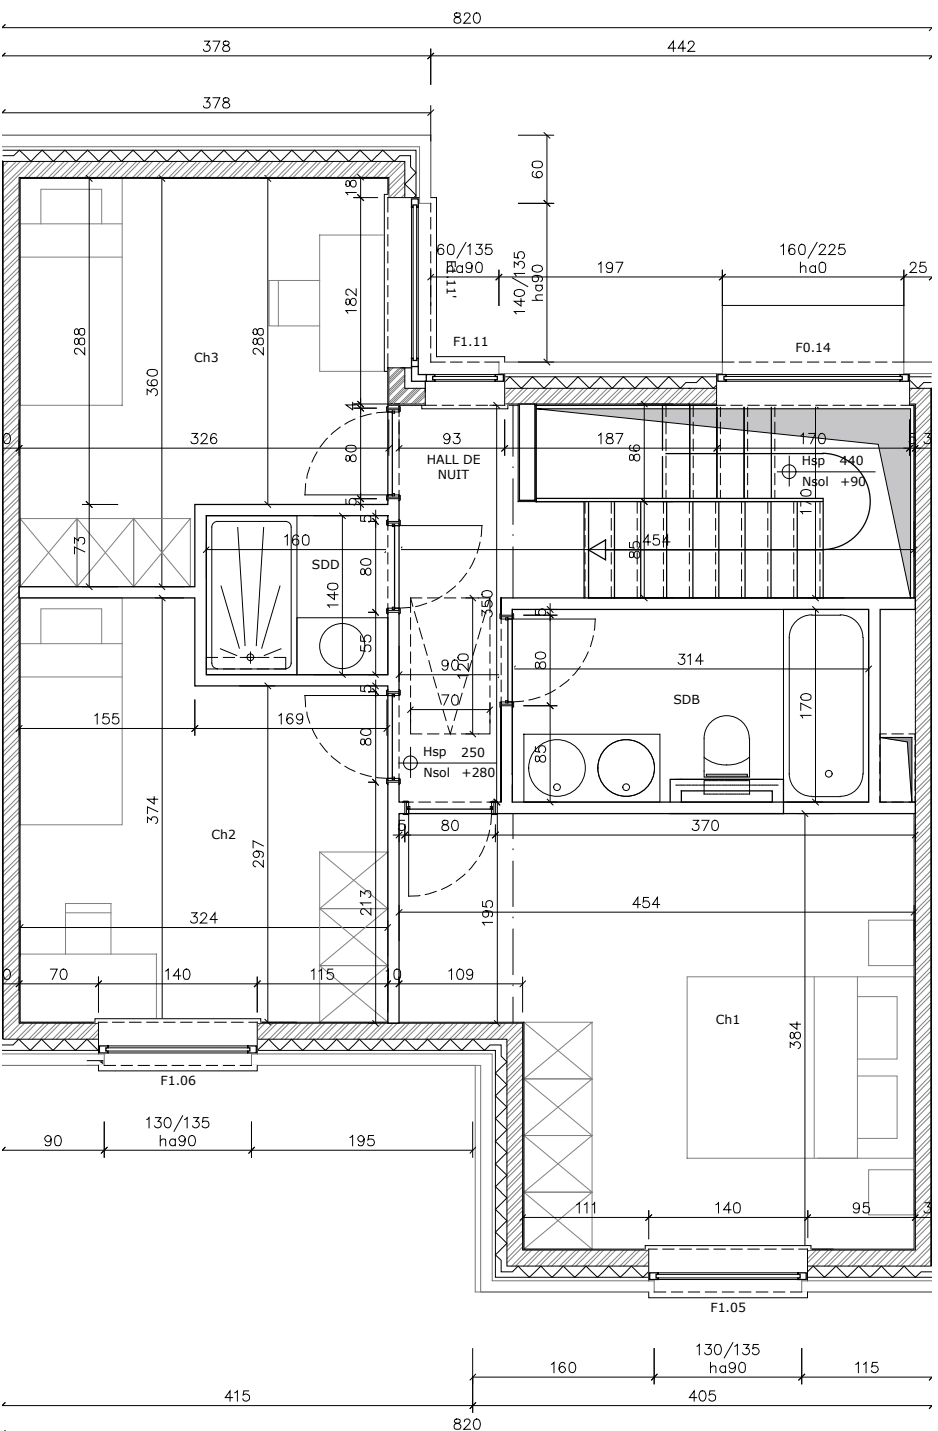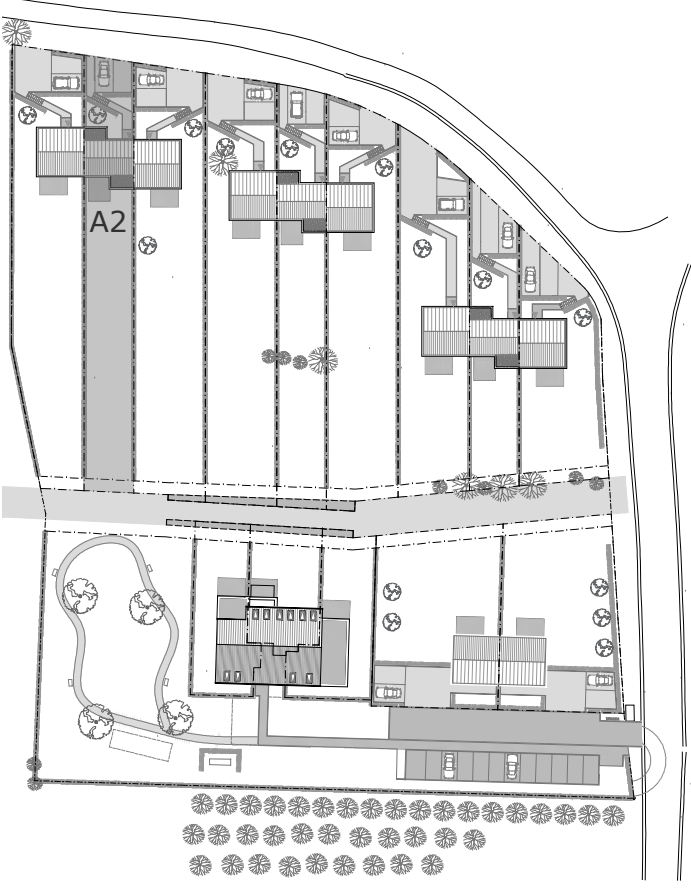

Les plans restent la propriété de l'architecte, toute reproduction et utilisation est interdite sans l'accord préalable écrit de l'auteur. Le mobilier dessiné sur les plans est donné à titre indicatif (sauf celui repris expressément dans le cahier spécial des charges) et ne fait pas partie du prix. Les cotes sont données à titre indicatif, ces dessins n'ont pour but que de suggérer l'organisation possible du logement.