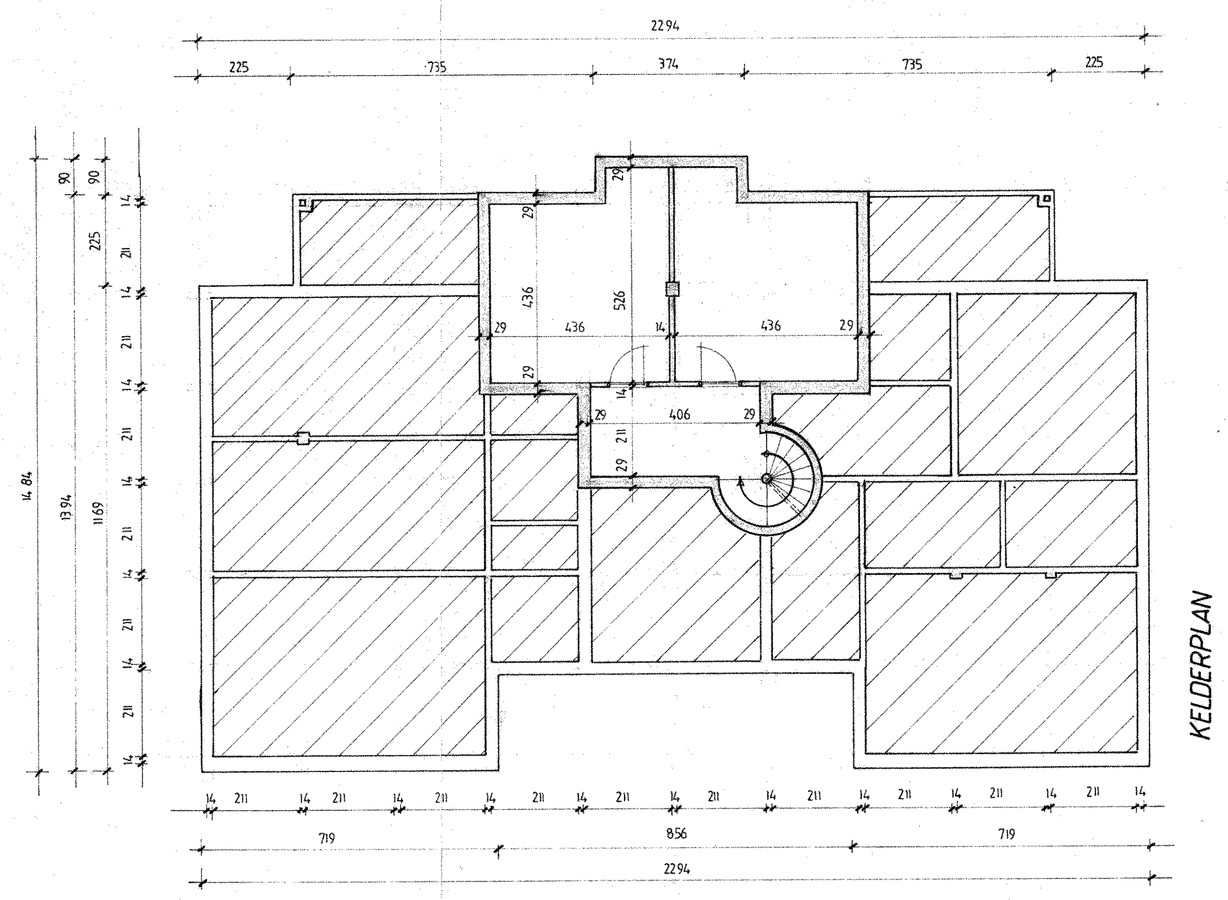

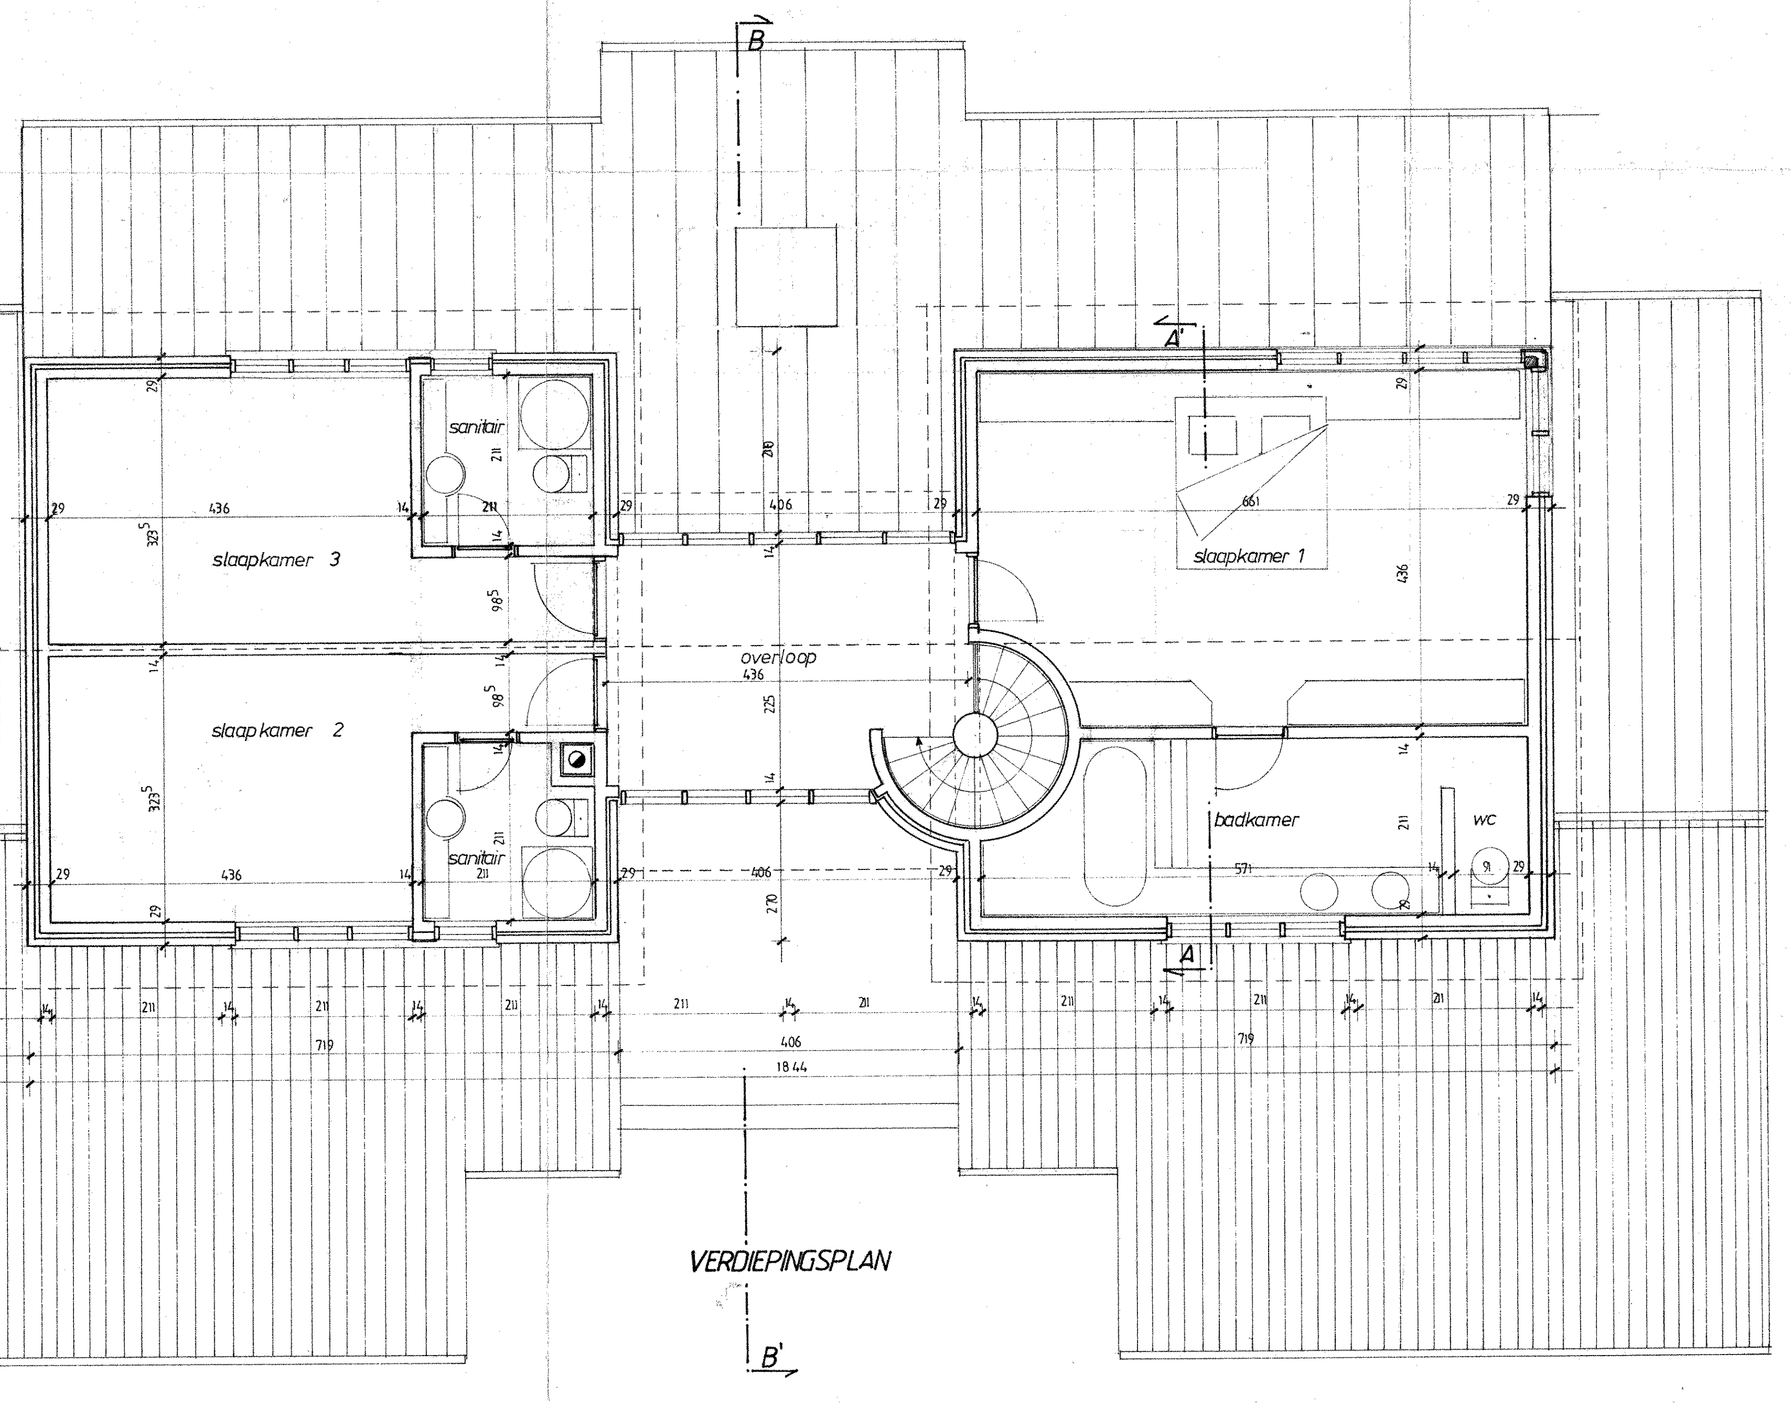

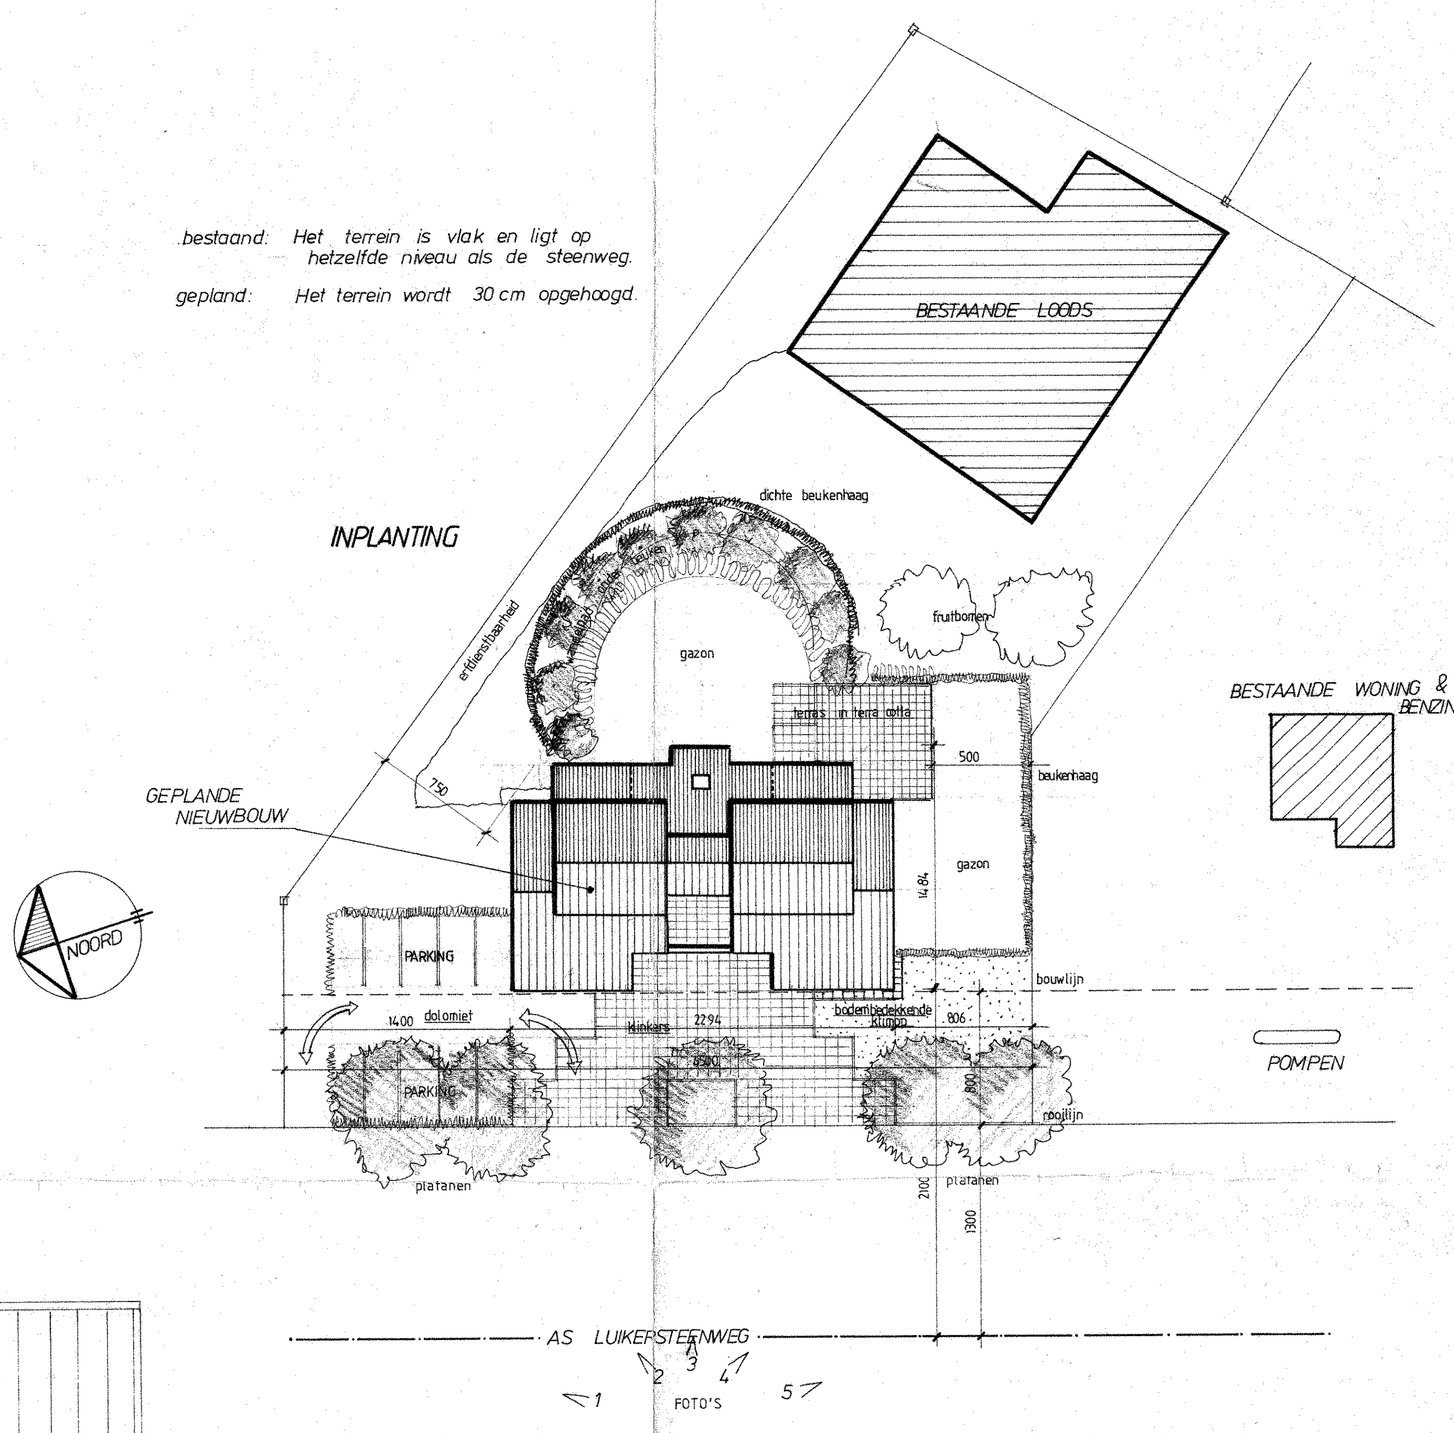

BESTUUR DER STAD HASSELT
TECHNISCHE DIENST
PLAN GEVOEGD BIJ ONS VOORWAARDELIJK MACHTIGINGS
BESLUIT VAN — 6 DEC. 1990
DE LEDEN DE GEMEENTESECRETARIS DE BURGEMEESTER EN SCHEPENEN

VOORWERP: BOUWAANVRAAG PARTICULIERE WONING ANNEX WINKELRUIMTES
Gelegen: LUIKERSTEENWEG 372
3500 HASSELT
SECTIE D nr 1327 p

OPDRACHTGEVER: MEVR PAESEN
LUIKERSTEENWEG 374
3500 HASSELT
011 / 27.43.30

ARCHITEKT: LUDO SCHOUTERDEN
RAPERTINGENSTRAAT 156
3500 HASSELT
Tel: 011/22.52.66

VOOR AKKOORD. opdrachtg. architekt. aannemer. overheid.

DOSSIER: nr:900505 aant. teken.:3
TEKENING: nr:BAV2 VERDIEPINGSPLAN - KELDERPLAN - INPLANTING
maten:cm schaal: 1 / 50 - 1 / 100 - 1 / 250

eerste uitgave: 03.09.1990
WIJZIGINGEN:

De bouwaanvraagtekeningen mogen nooit als uitvoeringstekeningen worden gebruikt