

# Opzoeking kadaster

Kadastrale afdeling: 71022

Referentie van het dossier: 2019-0223/003


Sectie: H

Schaal: 1:500

Nummer van het Perceel: 0213K

Adres: Botermarkt 24 3500 Hasselt

De opzoeking werd gedaan via capakey: 71022H0213/00K000.

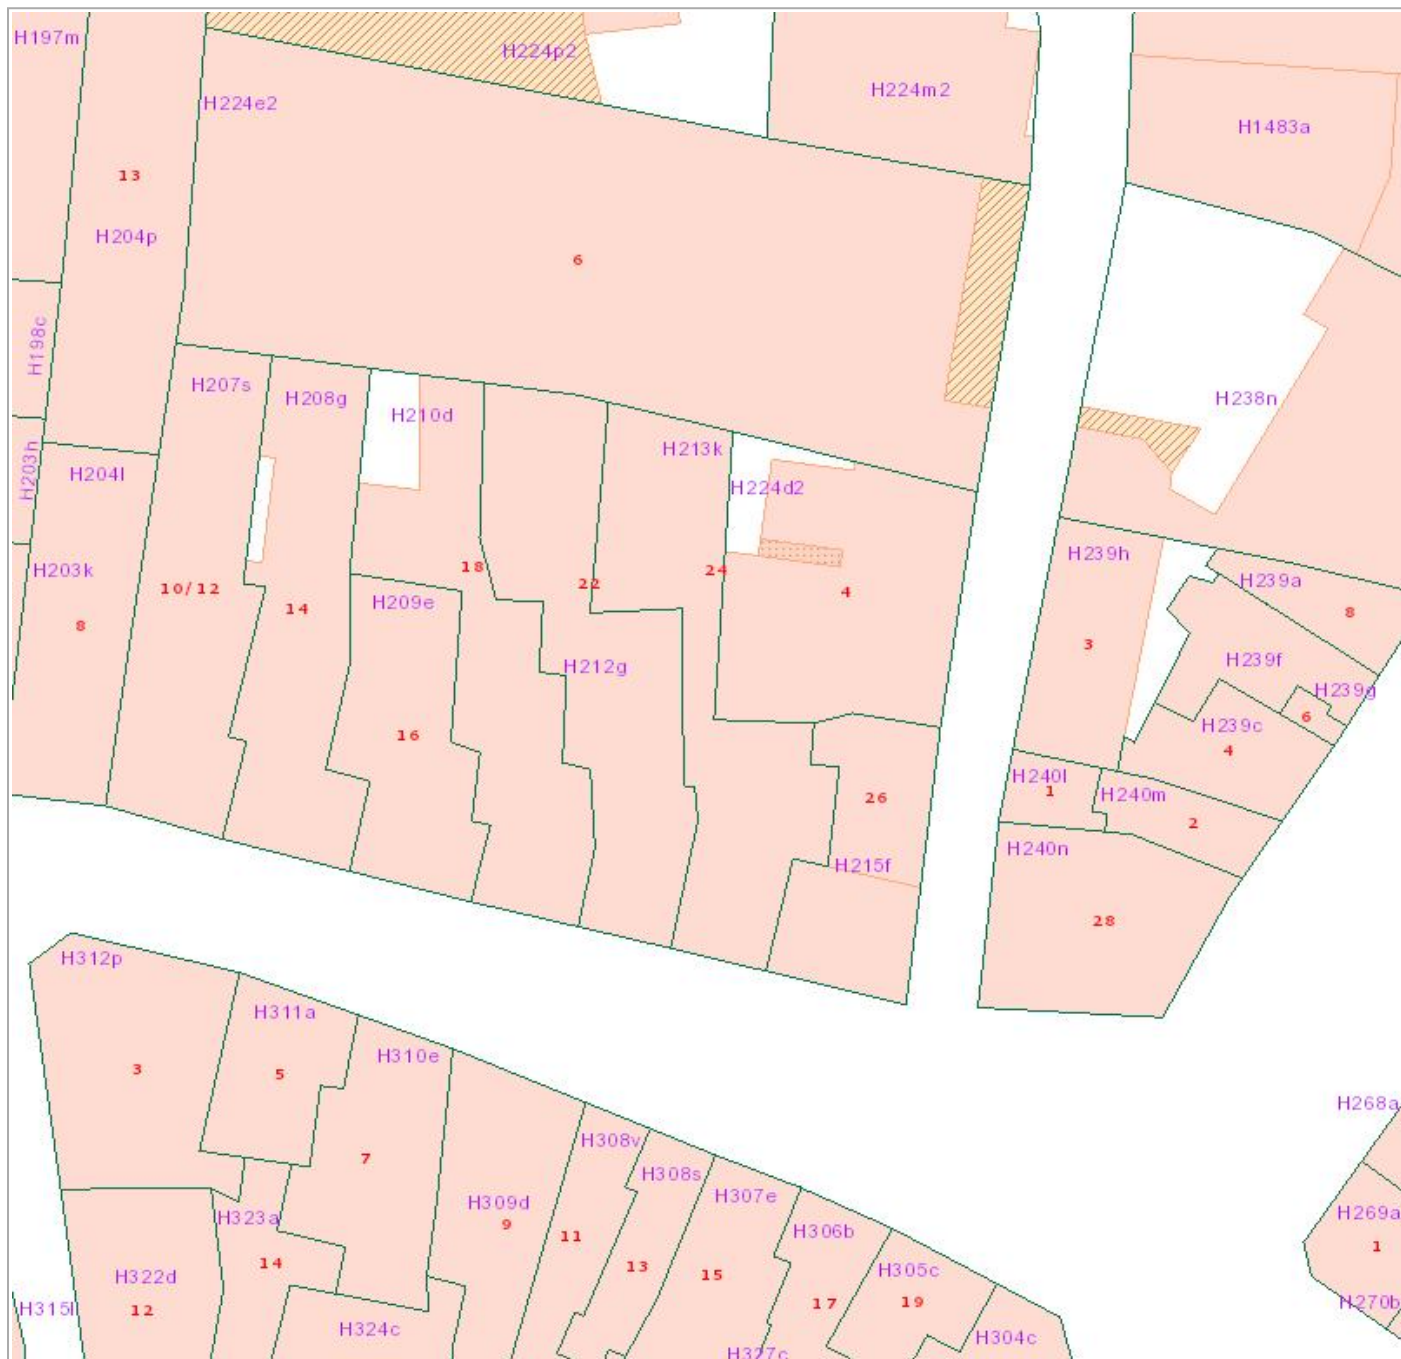

De AAPD, producent van de databank waarin deze gegevens zijn opgenomen geniet de intellectuele eigendomsrechten vermeld in de wet van 30 juni 1994 betreffende het auteursrecht en de naburige rechten.