

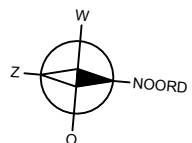


LEGENDE

- verlaagd plafond
- overdekt terras

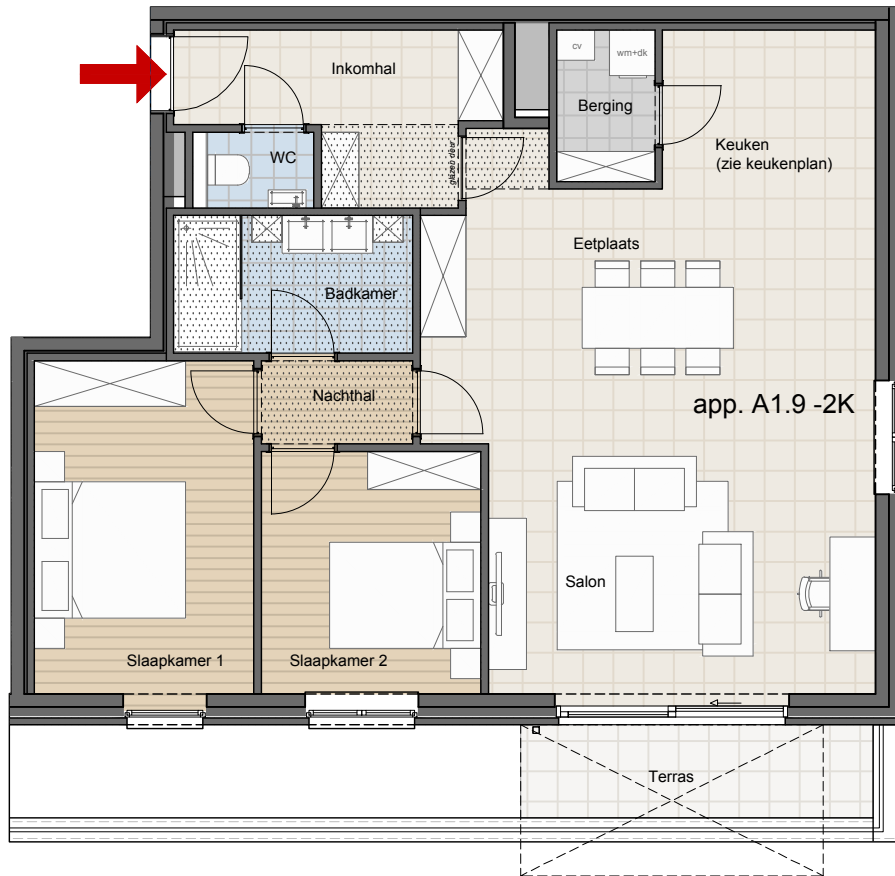


schaal 1/100

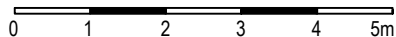

RESIDENTIE

GROEBENGRACHT

versie 10.03.2020

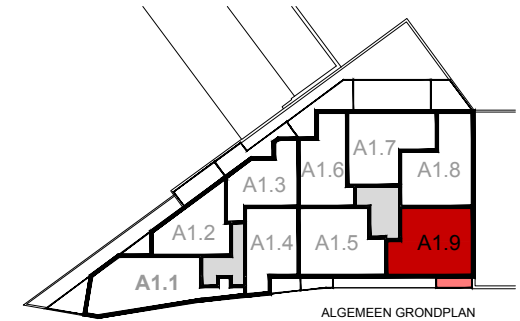

Dit verkoopplan is indicatief.

Het afgebeelde meubilair en toebehoren is indicatief en maakt geen deel uit van de verkoopovereenkomst.

appartement

A1.9

verdieping 1

aantal slaapkamers:

2