



Woning huisnr. 30
Sie I nr. 389

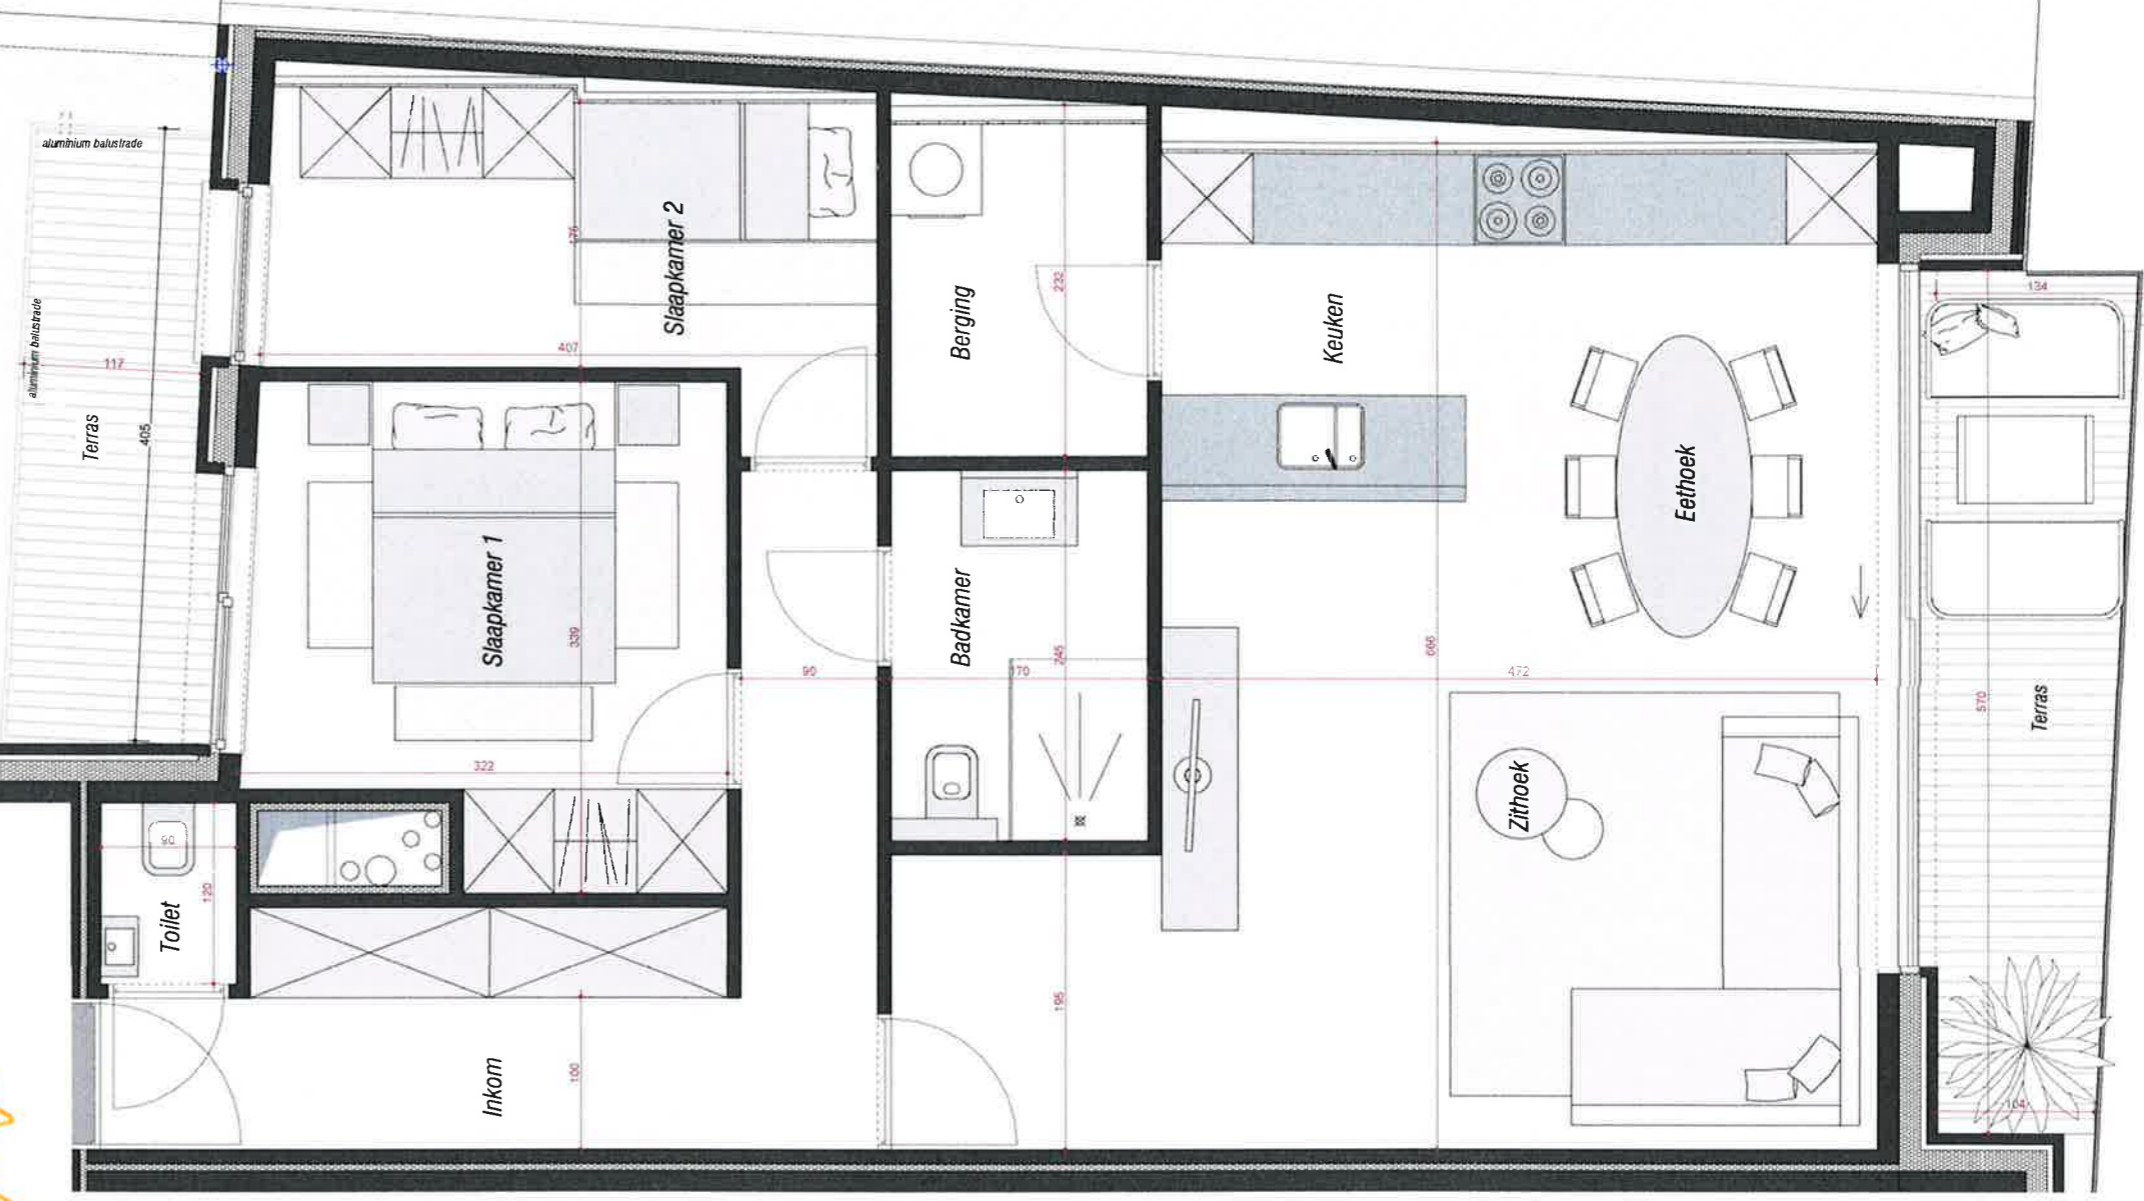

Plu dak
Opp. 23,69m²

aluminium balustrade
117
405
Terras

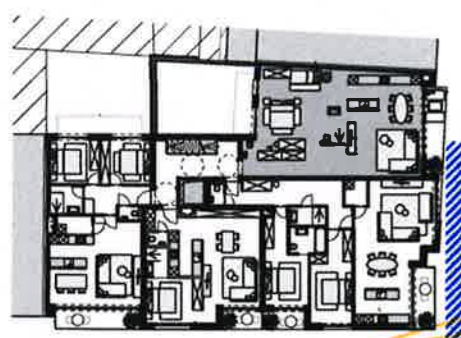

ASK ONTVANGEN

17-08-2020

DOSS.NR. NR. VERWERKT



De Markt
Verdieping 1+
Appartement 01.04

Datum: 17/08/20
Bruto oppervlakte: 86,07m²
Terras oppervlakte: 12,28m²



dvlp.
creating spaces

Dit plan is onder voorbehoud van wijzigingen, voortkomend van opmerkingen van de bouwheer, overheden, opmetingsplannen, kadasterplannen, studie stabiliteit en technieken. De samenstelling/afmetingen van de scheidingswanden tussen appartementen en gemeenschappelijke delen onder voorbehoud van de studie ingenieur. Alle meubilair en vermelde afmetingen zijn louter indicatief.