

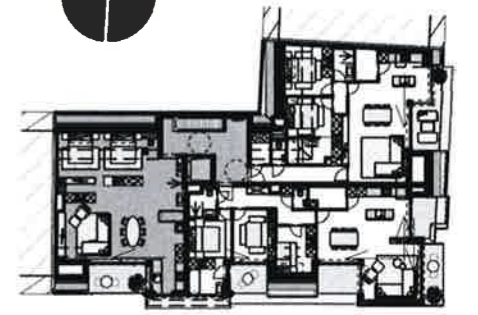


Woning huisnr. 35  
Sie I nr. 389

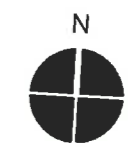

**ASK** ONTVANGEN  
17-08-2020

DOSS.NR	NR.	VERWERKT
<input type="text"/>	<input type="text"/>	<input type="text"/>

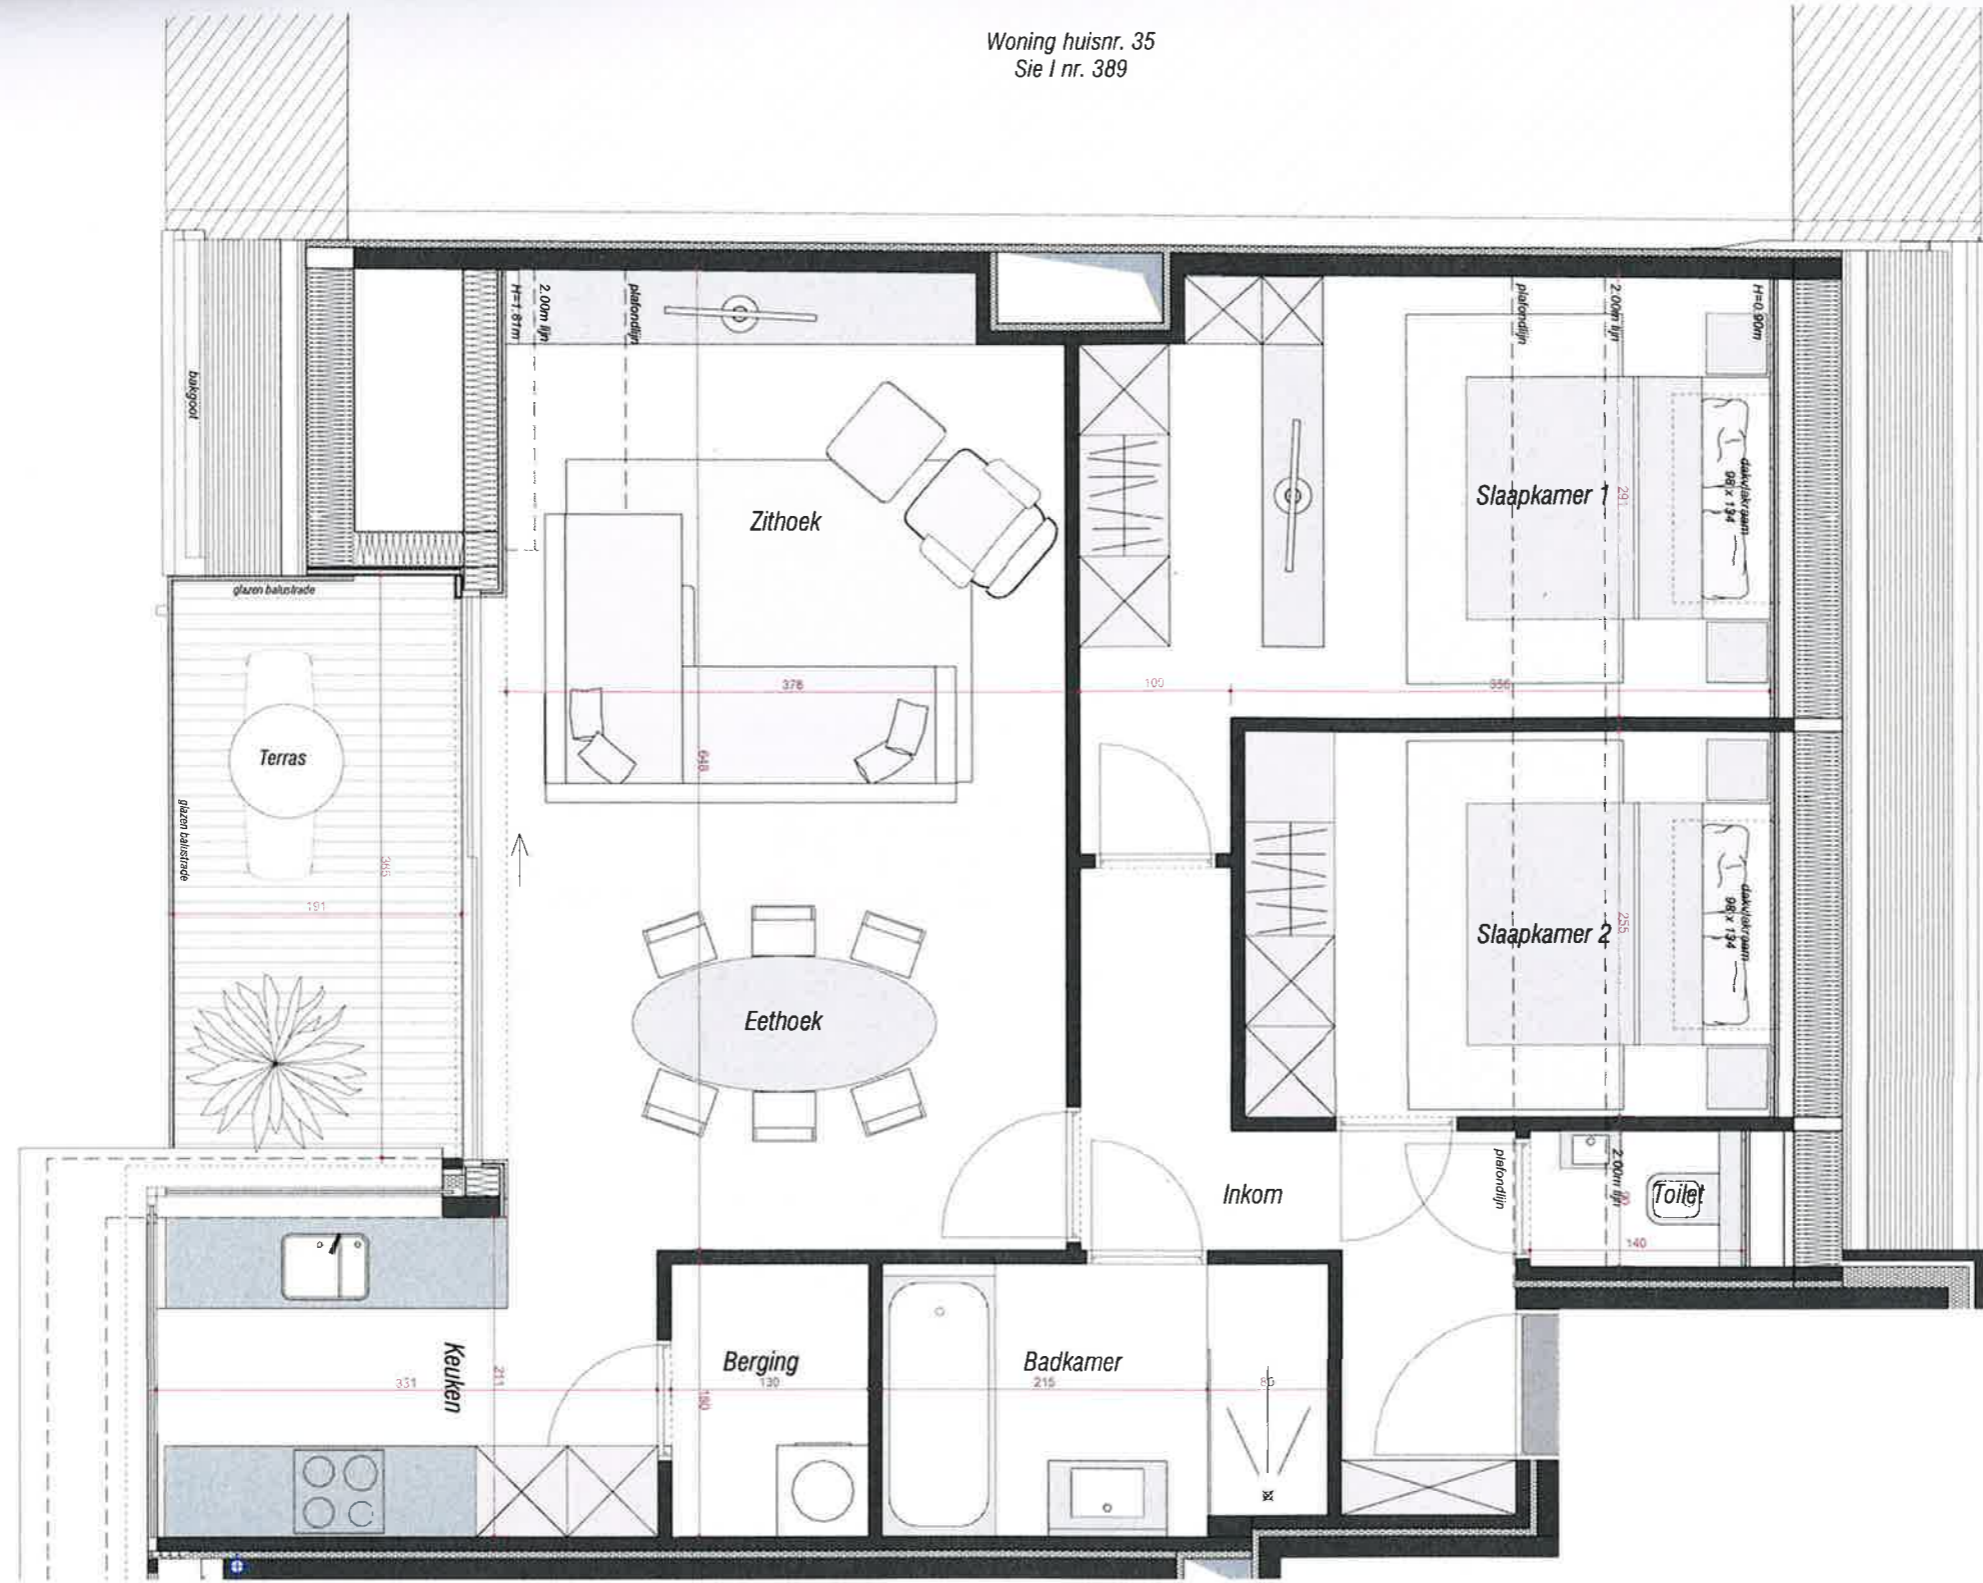

De Markt  
Verdieping 3+  
Appartement 03.01

Datum: 17/08/20  
Bruto oppervlakte: 83,45m<sup>2</sup>  
Terras oppervlakte: 7,34m<sup>2</sup>



**dvlp.**  
creating spaces

Dit plan is onder voorbehoud van wijzigingen, voortkomend van opmerkingen van de bouwheer, overheden, opmetingsplannen, kadasterplannen, studie stabiliteit en technieken. De samenstelling/afmetingen van de scheidingswanden tussen appartementen en gemeenschappelijke delen onder voorbehoud van de studie ingenieur. Alle meubilair en vermelde afmetingen zijn louter indicatief.