



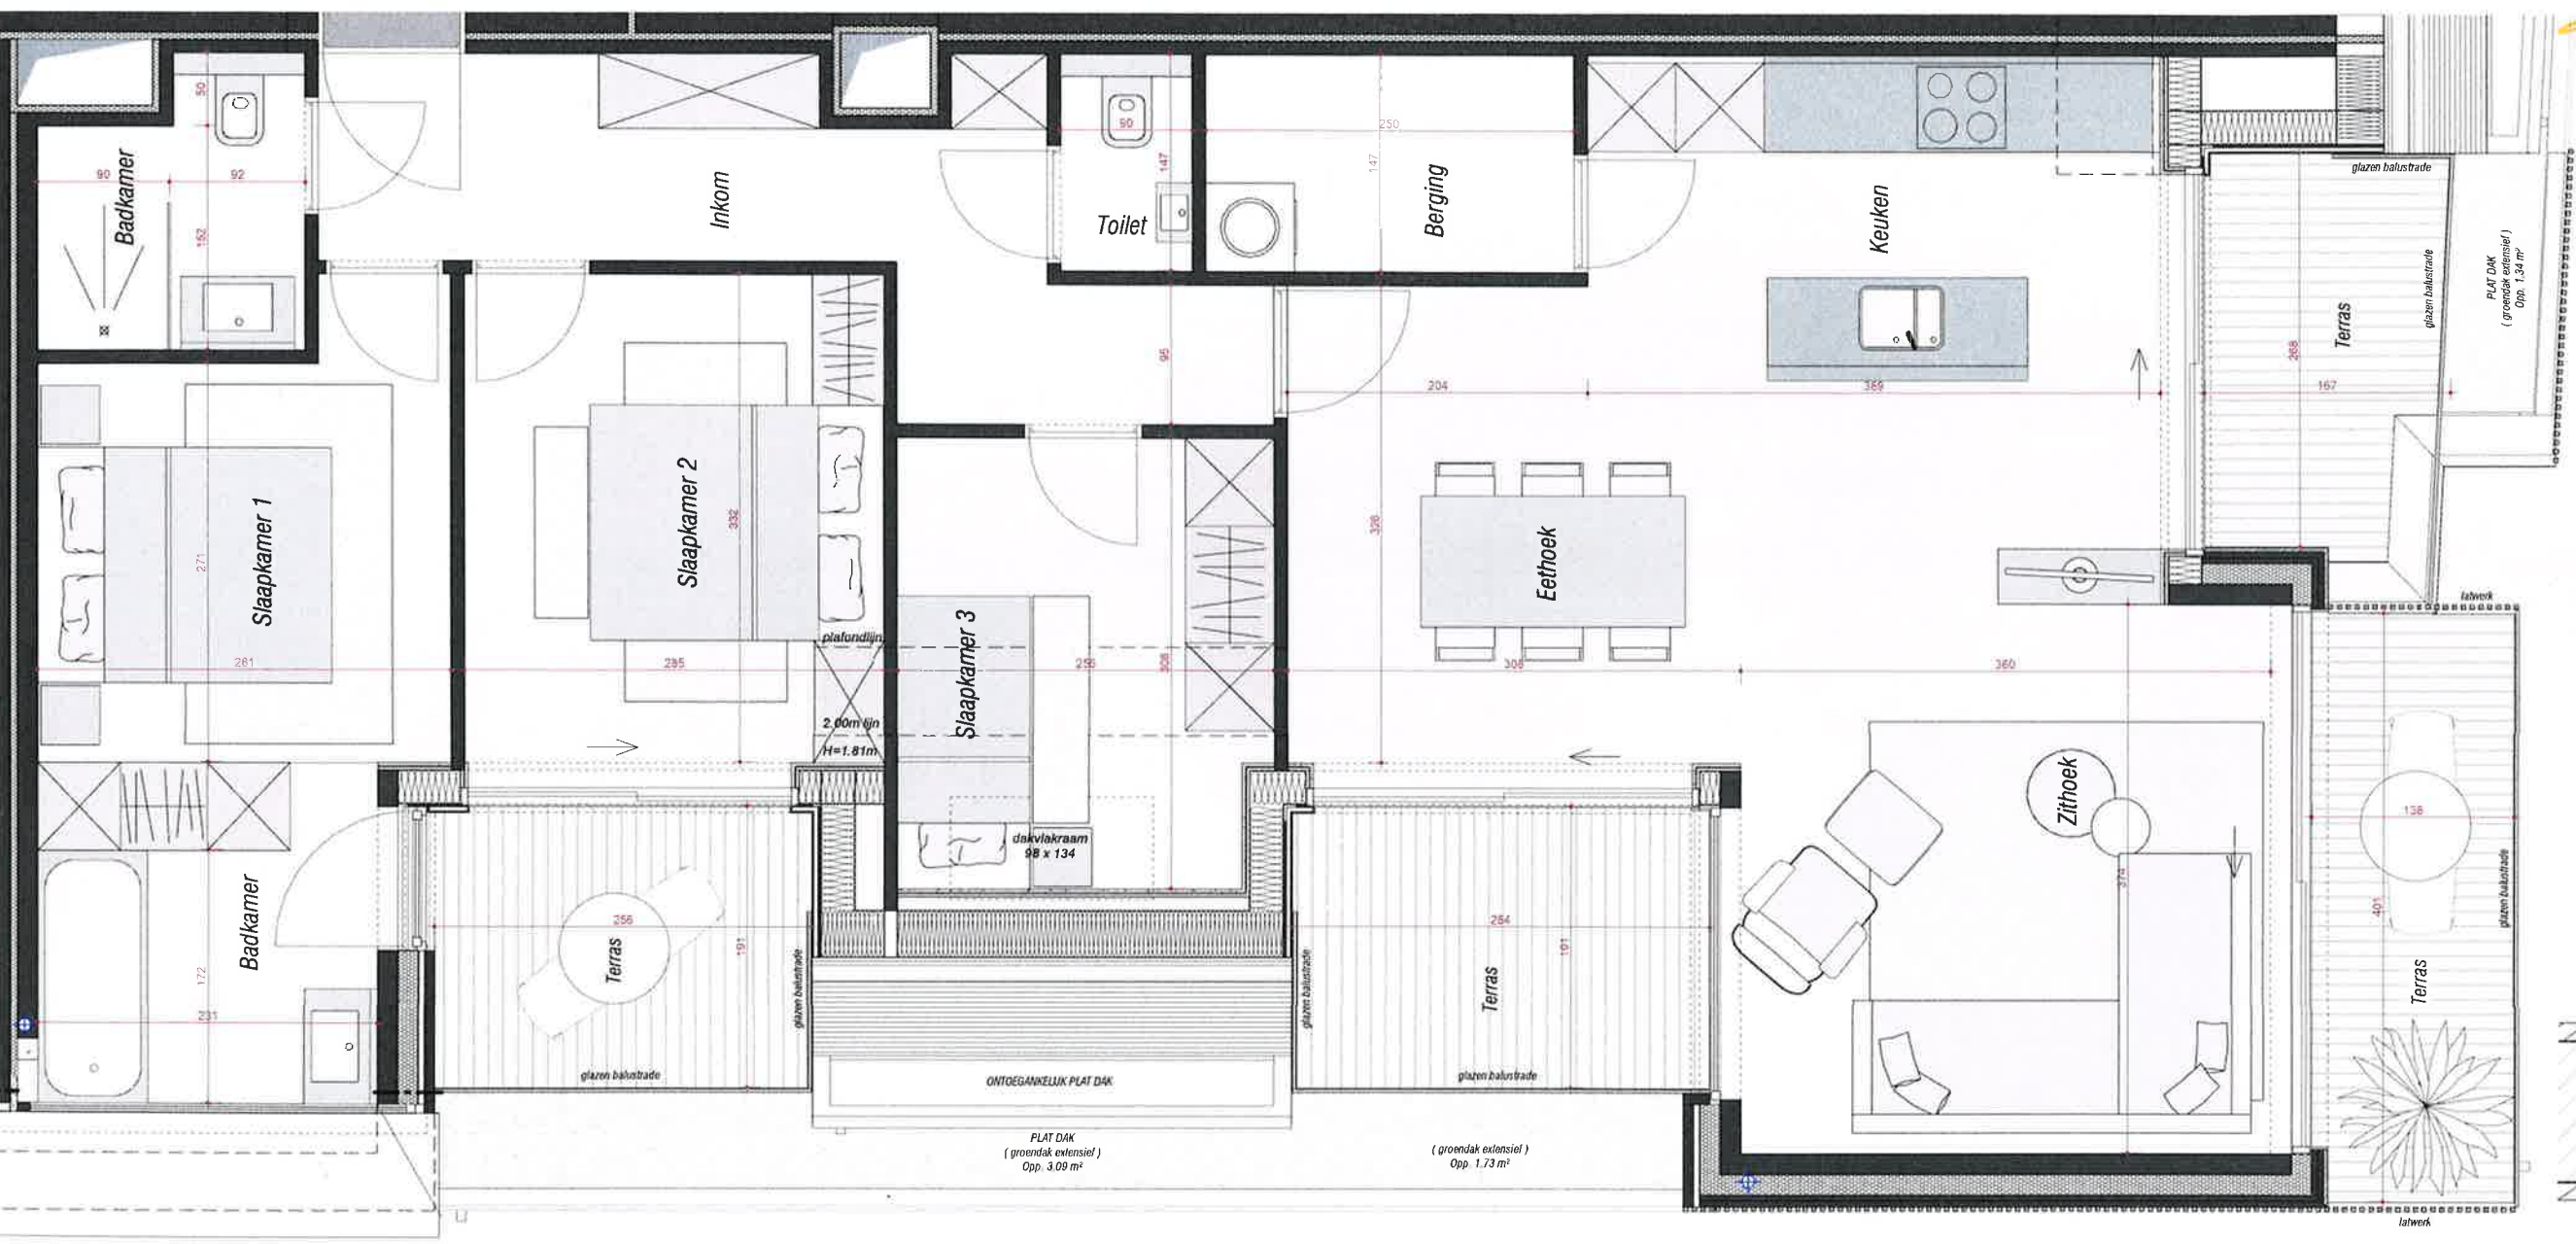

DOSS.NR. NR. VERWERKT

17-08-2020

ASK ONTVANGEN

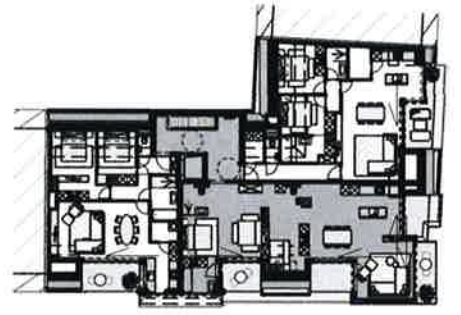

De Markt
Verdieping 3+
Appartement 03.02

Datum: 17/08/20
Bruto oppervlakte: 101,65m²
Terras oppervlakte: 20,23m²



dvlp.
creating spaces

Dit plan is onder voorbehoud van wijzigingen, voortkomend van opmerkingen van de bouwheer, overheden, opmetingsplannen, kadasterplannen, studie stabiliteit en technieken. De samenstelling/afmetingen van de scheidingswanden tussen appartementen en gemeenschappelijke delen onder voorbehoud van de studie ingenieur. Alle meubilair en vermelde afmetingen zijn louter indicatief.