



Woning huismr.
Sie I nr. 389

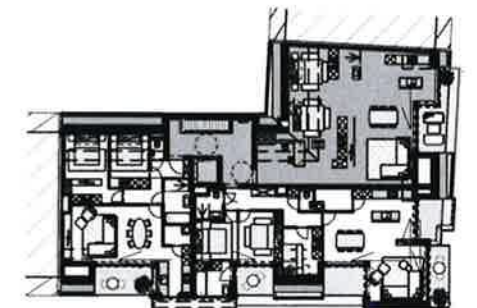

ASK **ONTVANGEN**
 17-08-2020
 BOSSNR. NR. VERWERKT

0 1m 2m

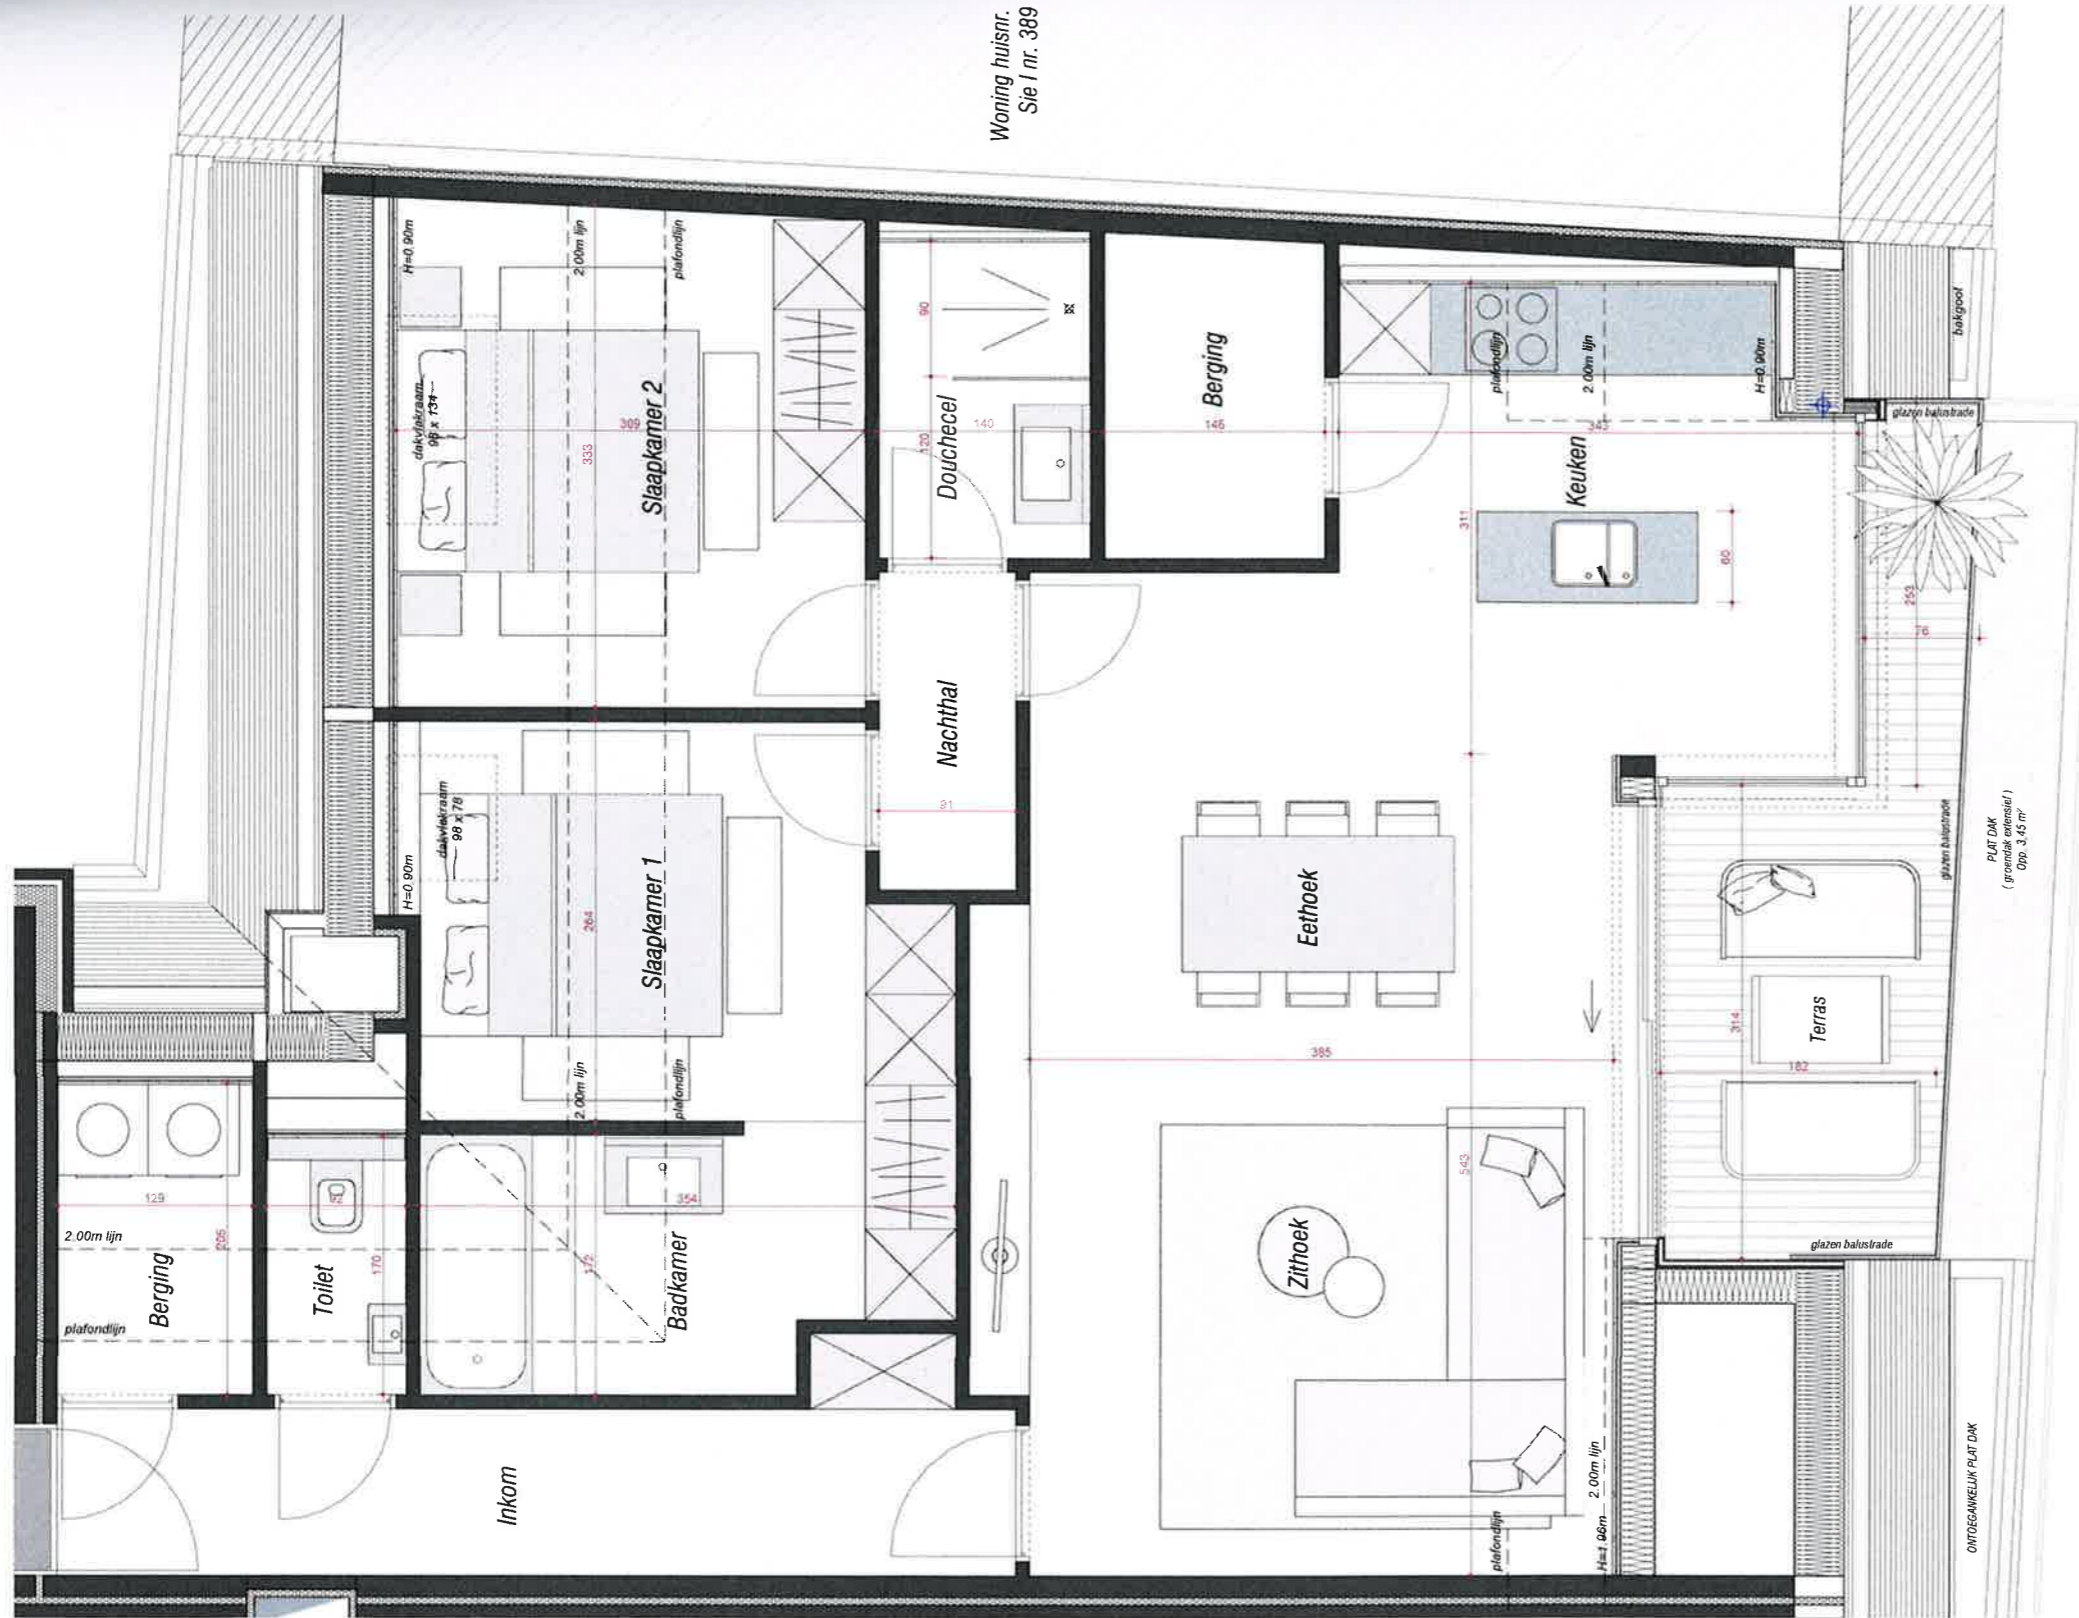

De Markt
Verdieping 3+
Appartement 03.03

Datum: 17/08/20
 Bruto oppervlakte: 92,62m²
 Terras oppervlakte: 7,63m²



dvlp.
 creating spaces

Dit plan is onder voorbehoud van wijzigingen, voortkomend van opmerkingen van de bouwheer, overheden, opmetingsplanners, kadasterplannen, studie stabiliteit en technieken. De samenstelling/afmetingen van de scheidingswanden tussen appartementen en gemeenschappelijke delen onder voorbehoud van de studie ingenieur. Alle meubilair en vermelde afmetingen zijn louter indicatief.