


Residentie Bogaard

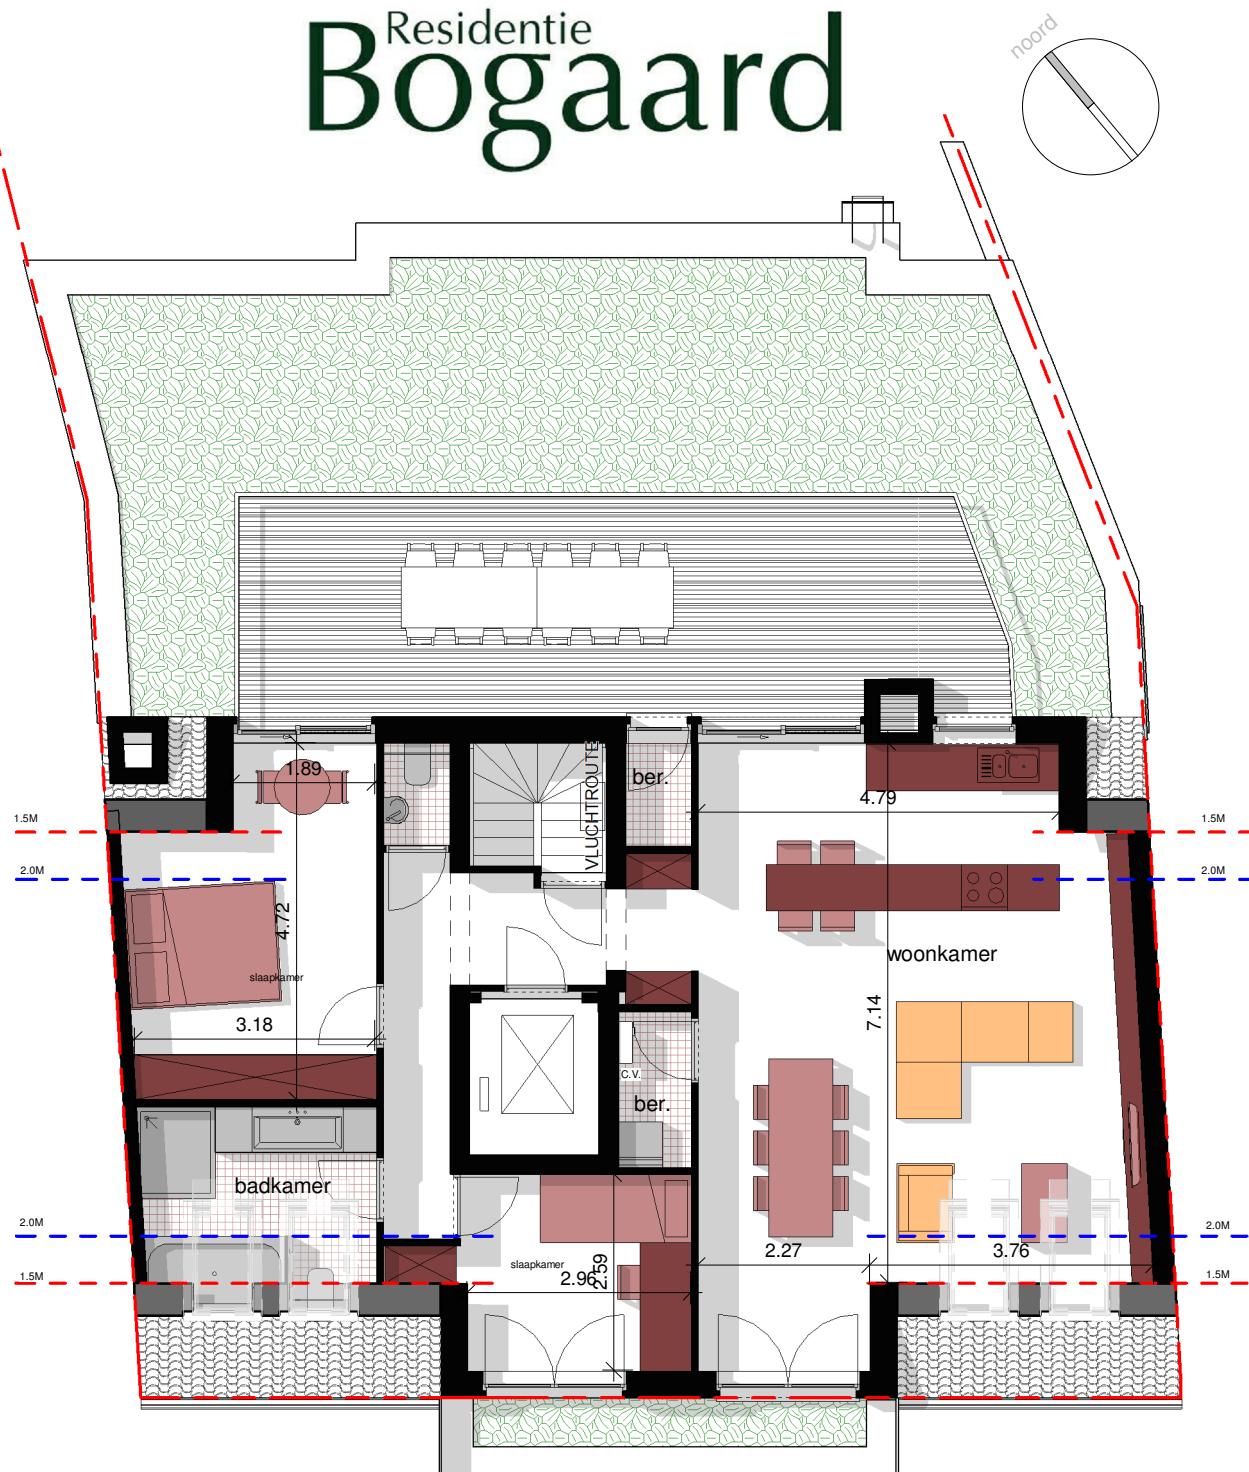

Appartement 3.1
oppervlakte (bvo): 100.30m²
terras: 29,41m²
verdieping: niveau 3

	<p>Multiprofessioneel Architectenbureau Guy Peeters - Johan Rijckaert</p>	<p>Bouwwerken VERMEIREN</p>	<p>Kloosterstraat 33-35, Ekeren</p> <p>APP. A.3.1</p>
<p>sidimex / immobiliën experts</p>	<p>De plannen zijn verkoopsplannen en kunnen afwijken van de werkelijkheid. Meubels op de plannen zijn ter illustratie.</p>		<p>0 4</p>