

Residentie
Sollevelden

SOLLEVELDEN (tussen 55 & 69)
2590 Berlaar

**ONDERGRONDSE
GARAGE MET BERGINGEN**

Schaal: 1/140

VERDIEPING -1


771m²

23

15

NIET-CONTRACTUEEL DOCUMENT

Alle binneninrichtingen, meubels, schrijnwerk en perspectieven zijn louter indicatief* - structuur onder voorbehoud stabiliteitsstudie

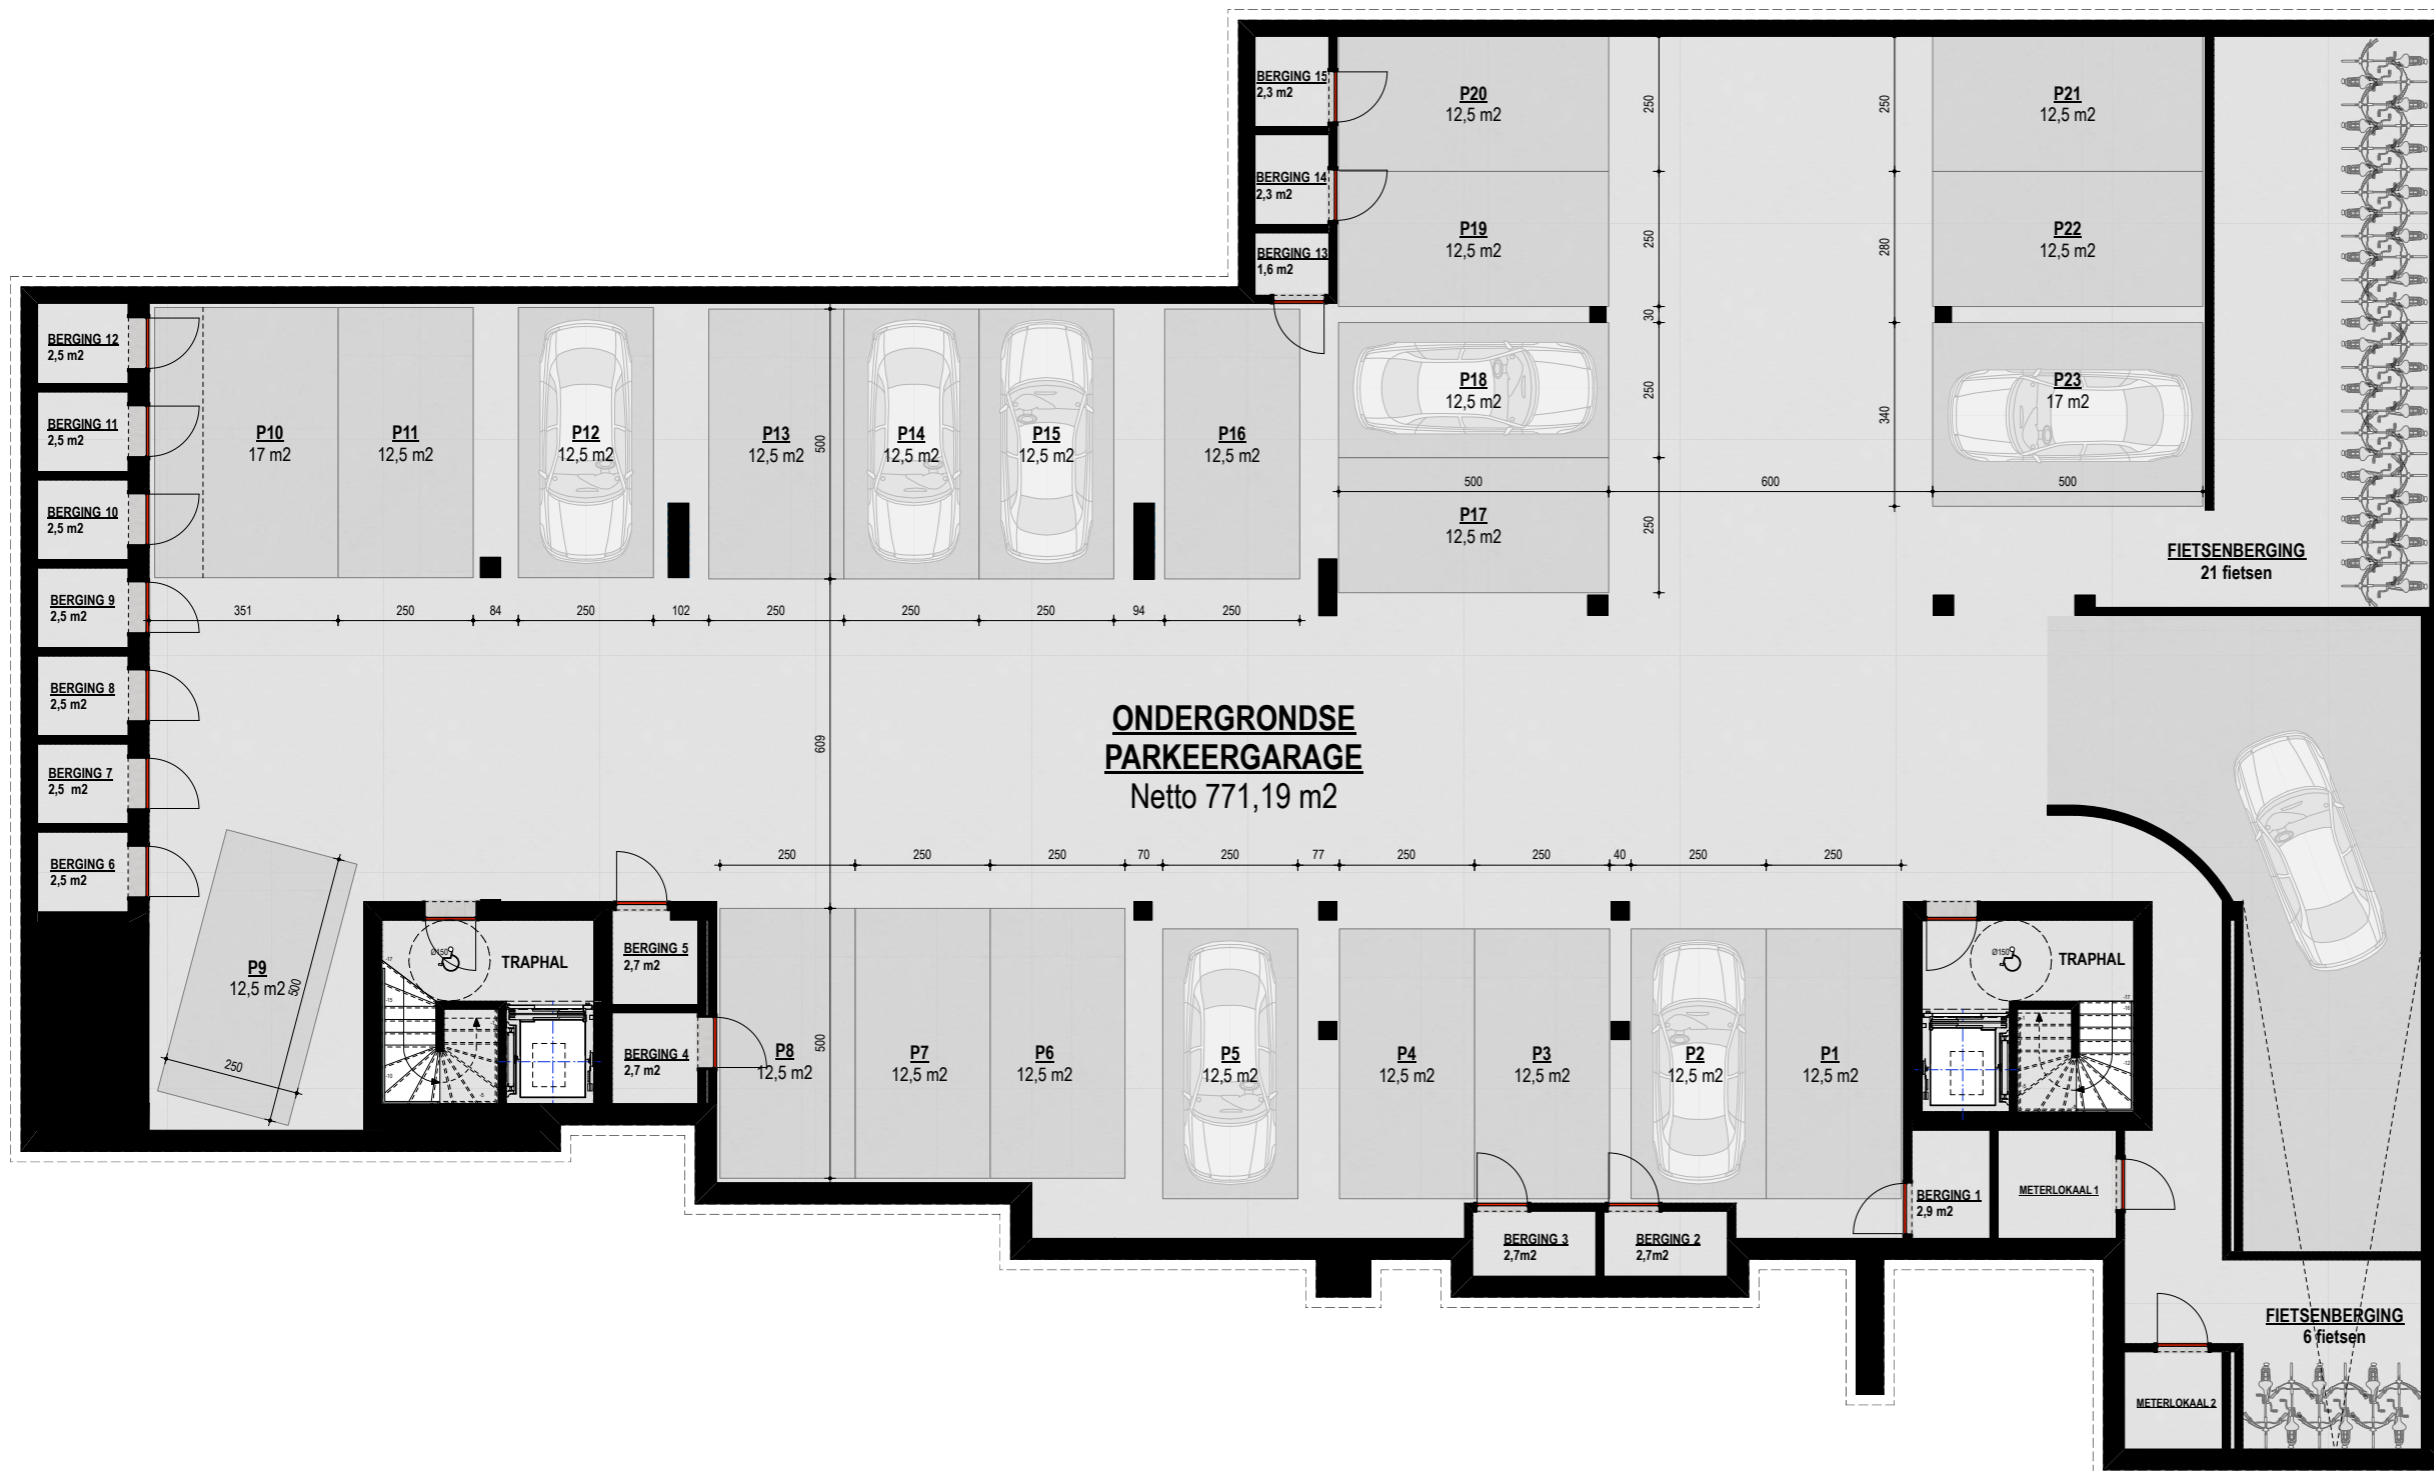

**Verbinden
Estate**



APART
apartarchitectuur.be