

GG BVBA GORISSEN
Architectenbureau

Architectuur Stedenbouw Stabiliteit Technische uitrusting Infrastructuurwerken

Trappenstraat 20 3630 Maasmechelen
Tel: 089/76 07 09 Fax: 089/77 28 05 GSM: 0475/84 55 78
architect.gorissen@telenet.be

HET BOUWEN VAN EEN WONING

Oprachtgever

Naam: Mevr. Johanna Goossens
Adres: St. Antoniusstraat 58
Woonplaats: 3631 Maasmechelen (Uikhoven)



Provincie: Limburg Afdeling: 1
Gemeente: 3630 Maasmechelen Sectie: C
Straat: Mottekamp fase 2 Perceelnr: 1000 en 1055, LOT 15
(verkavelingnr 657V2012, vergund 19/04/2013)

Planinhoud: RIOLERING- FUNDERINGSPLAN Schaal: 1/50
GELIJKVLOERS VERDIEPING 1
VOORGEVEL LINKERGEVEL
ACHTERGEVEL INPLANTINGSPLAN, TERREINPROFIEL Schaal: 1/200

Dossier: 2015 - 16 nr: 1/1 Datum: juni 2015

Vak voorbehouden aan openbare besturen:

Dhr Ir. Arch. Gorissen G. De Bouwheer:

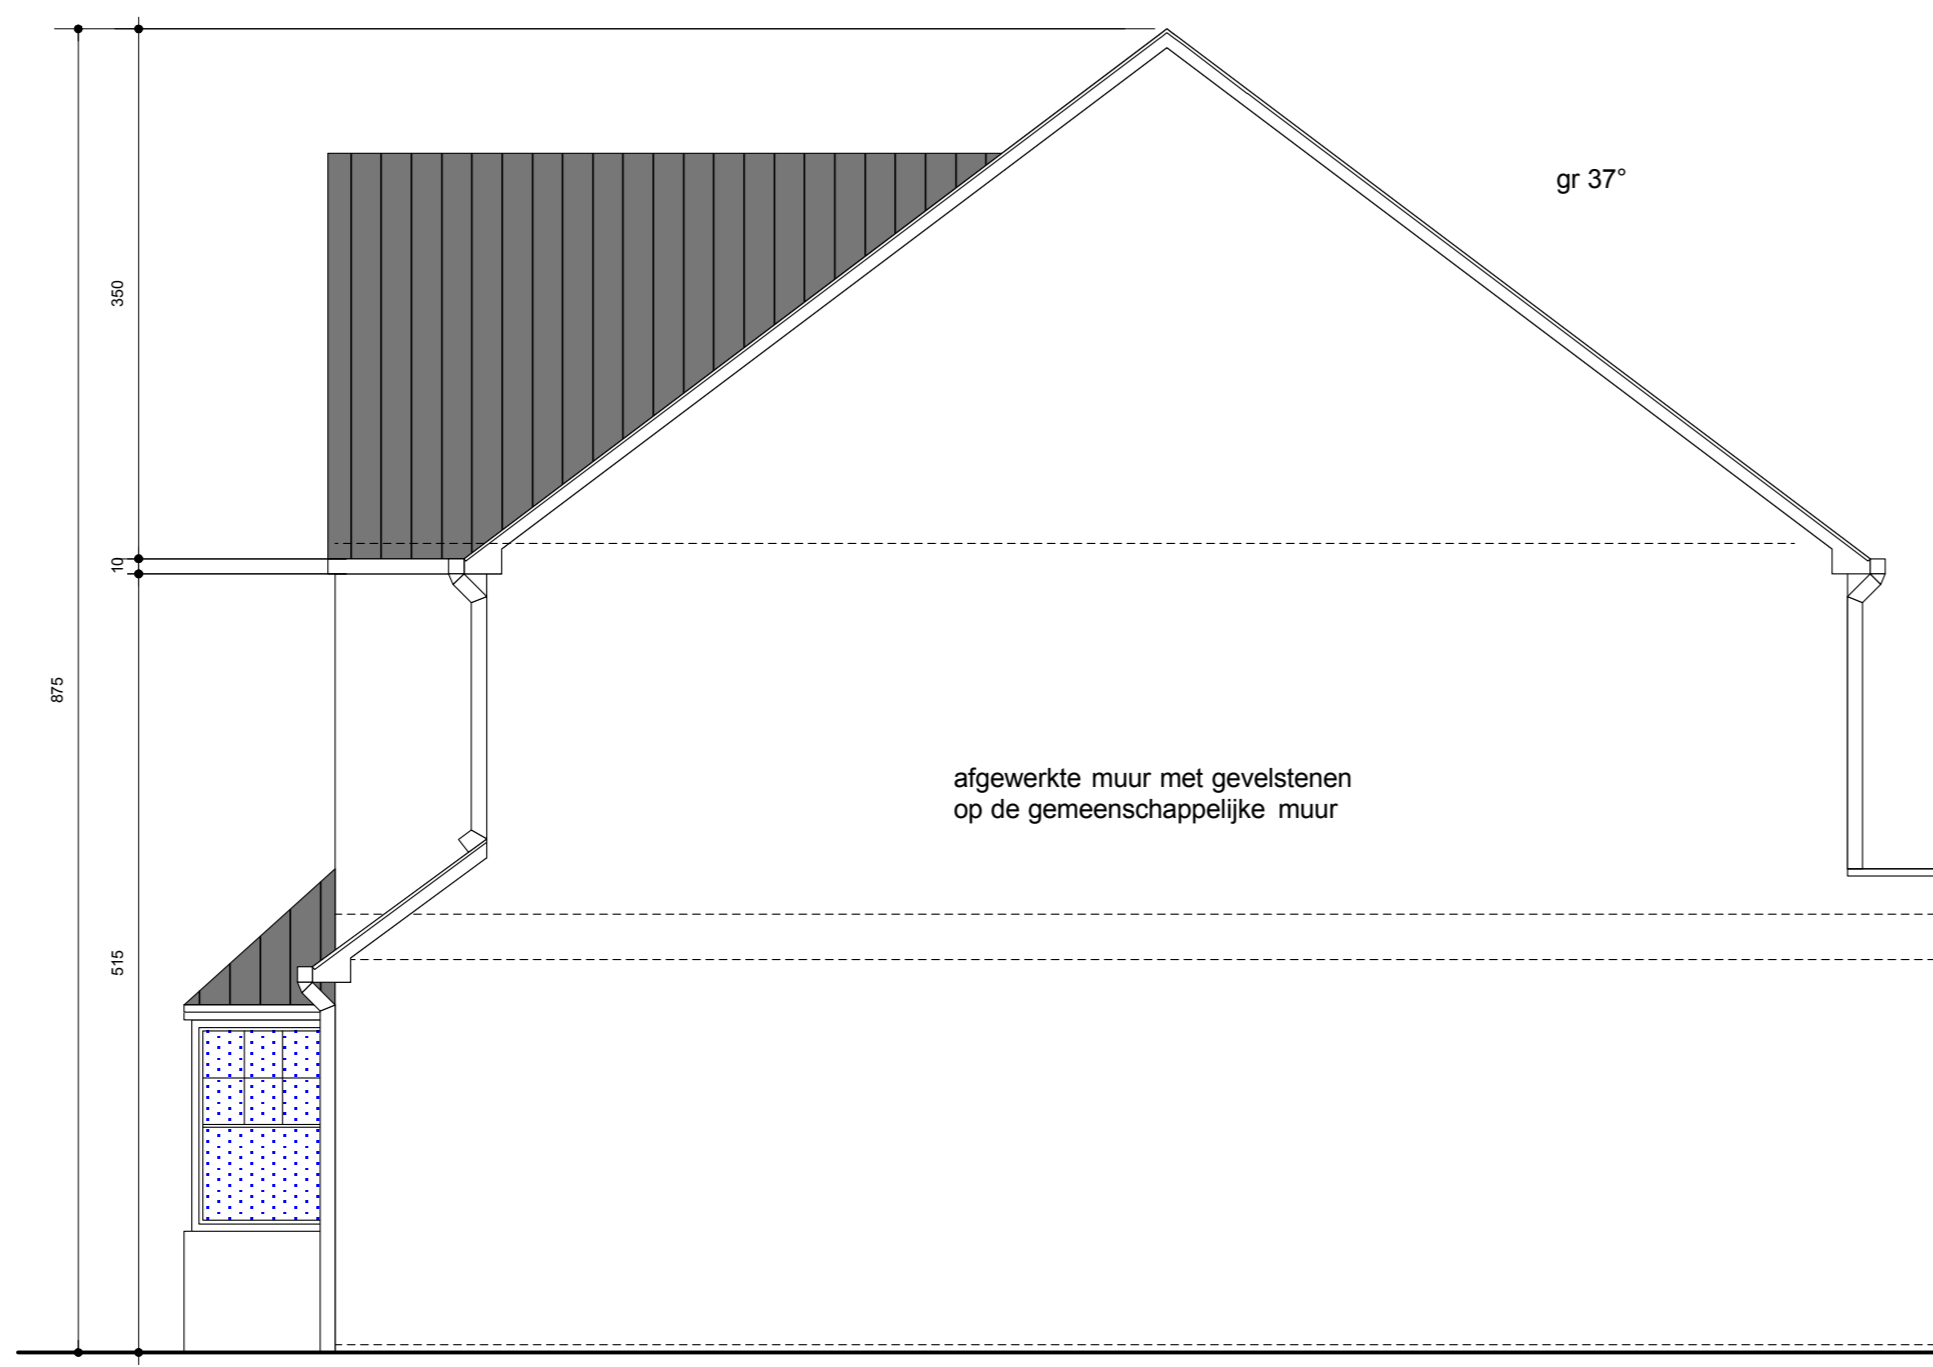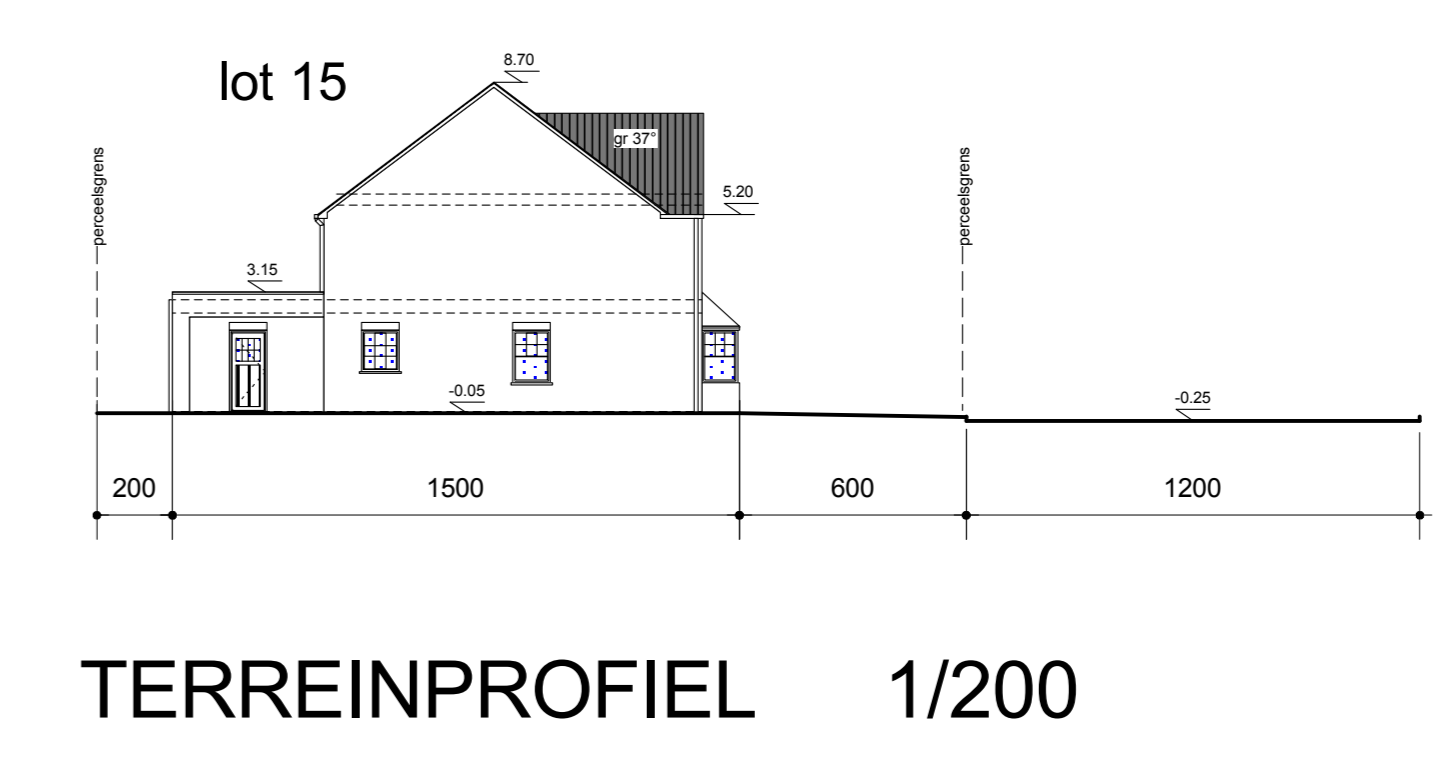

- Gevelmaterialen**
- bakstenen: gebakken, rood/bruin
 - dakbedekking: hellend dak: zwarte dakpannen
plat dak: epdm
 - hanggoten en afvoerbuizen in zink
 - ramen, deuren en garagepoort in PVC (crème)
 - ramen - en deurdorpels in blauwe hardsteen

