



# FUNDERING & RIOLERING

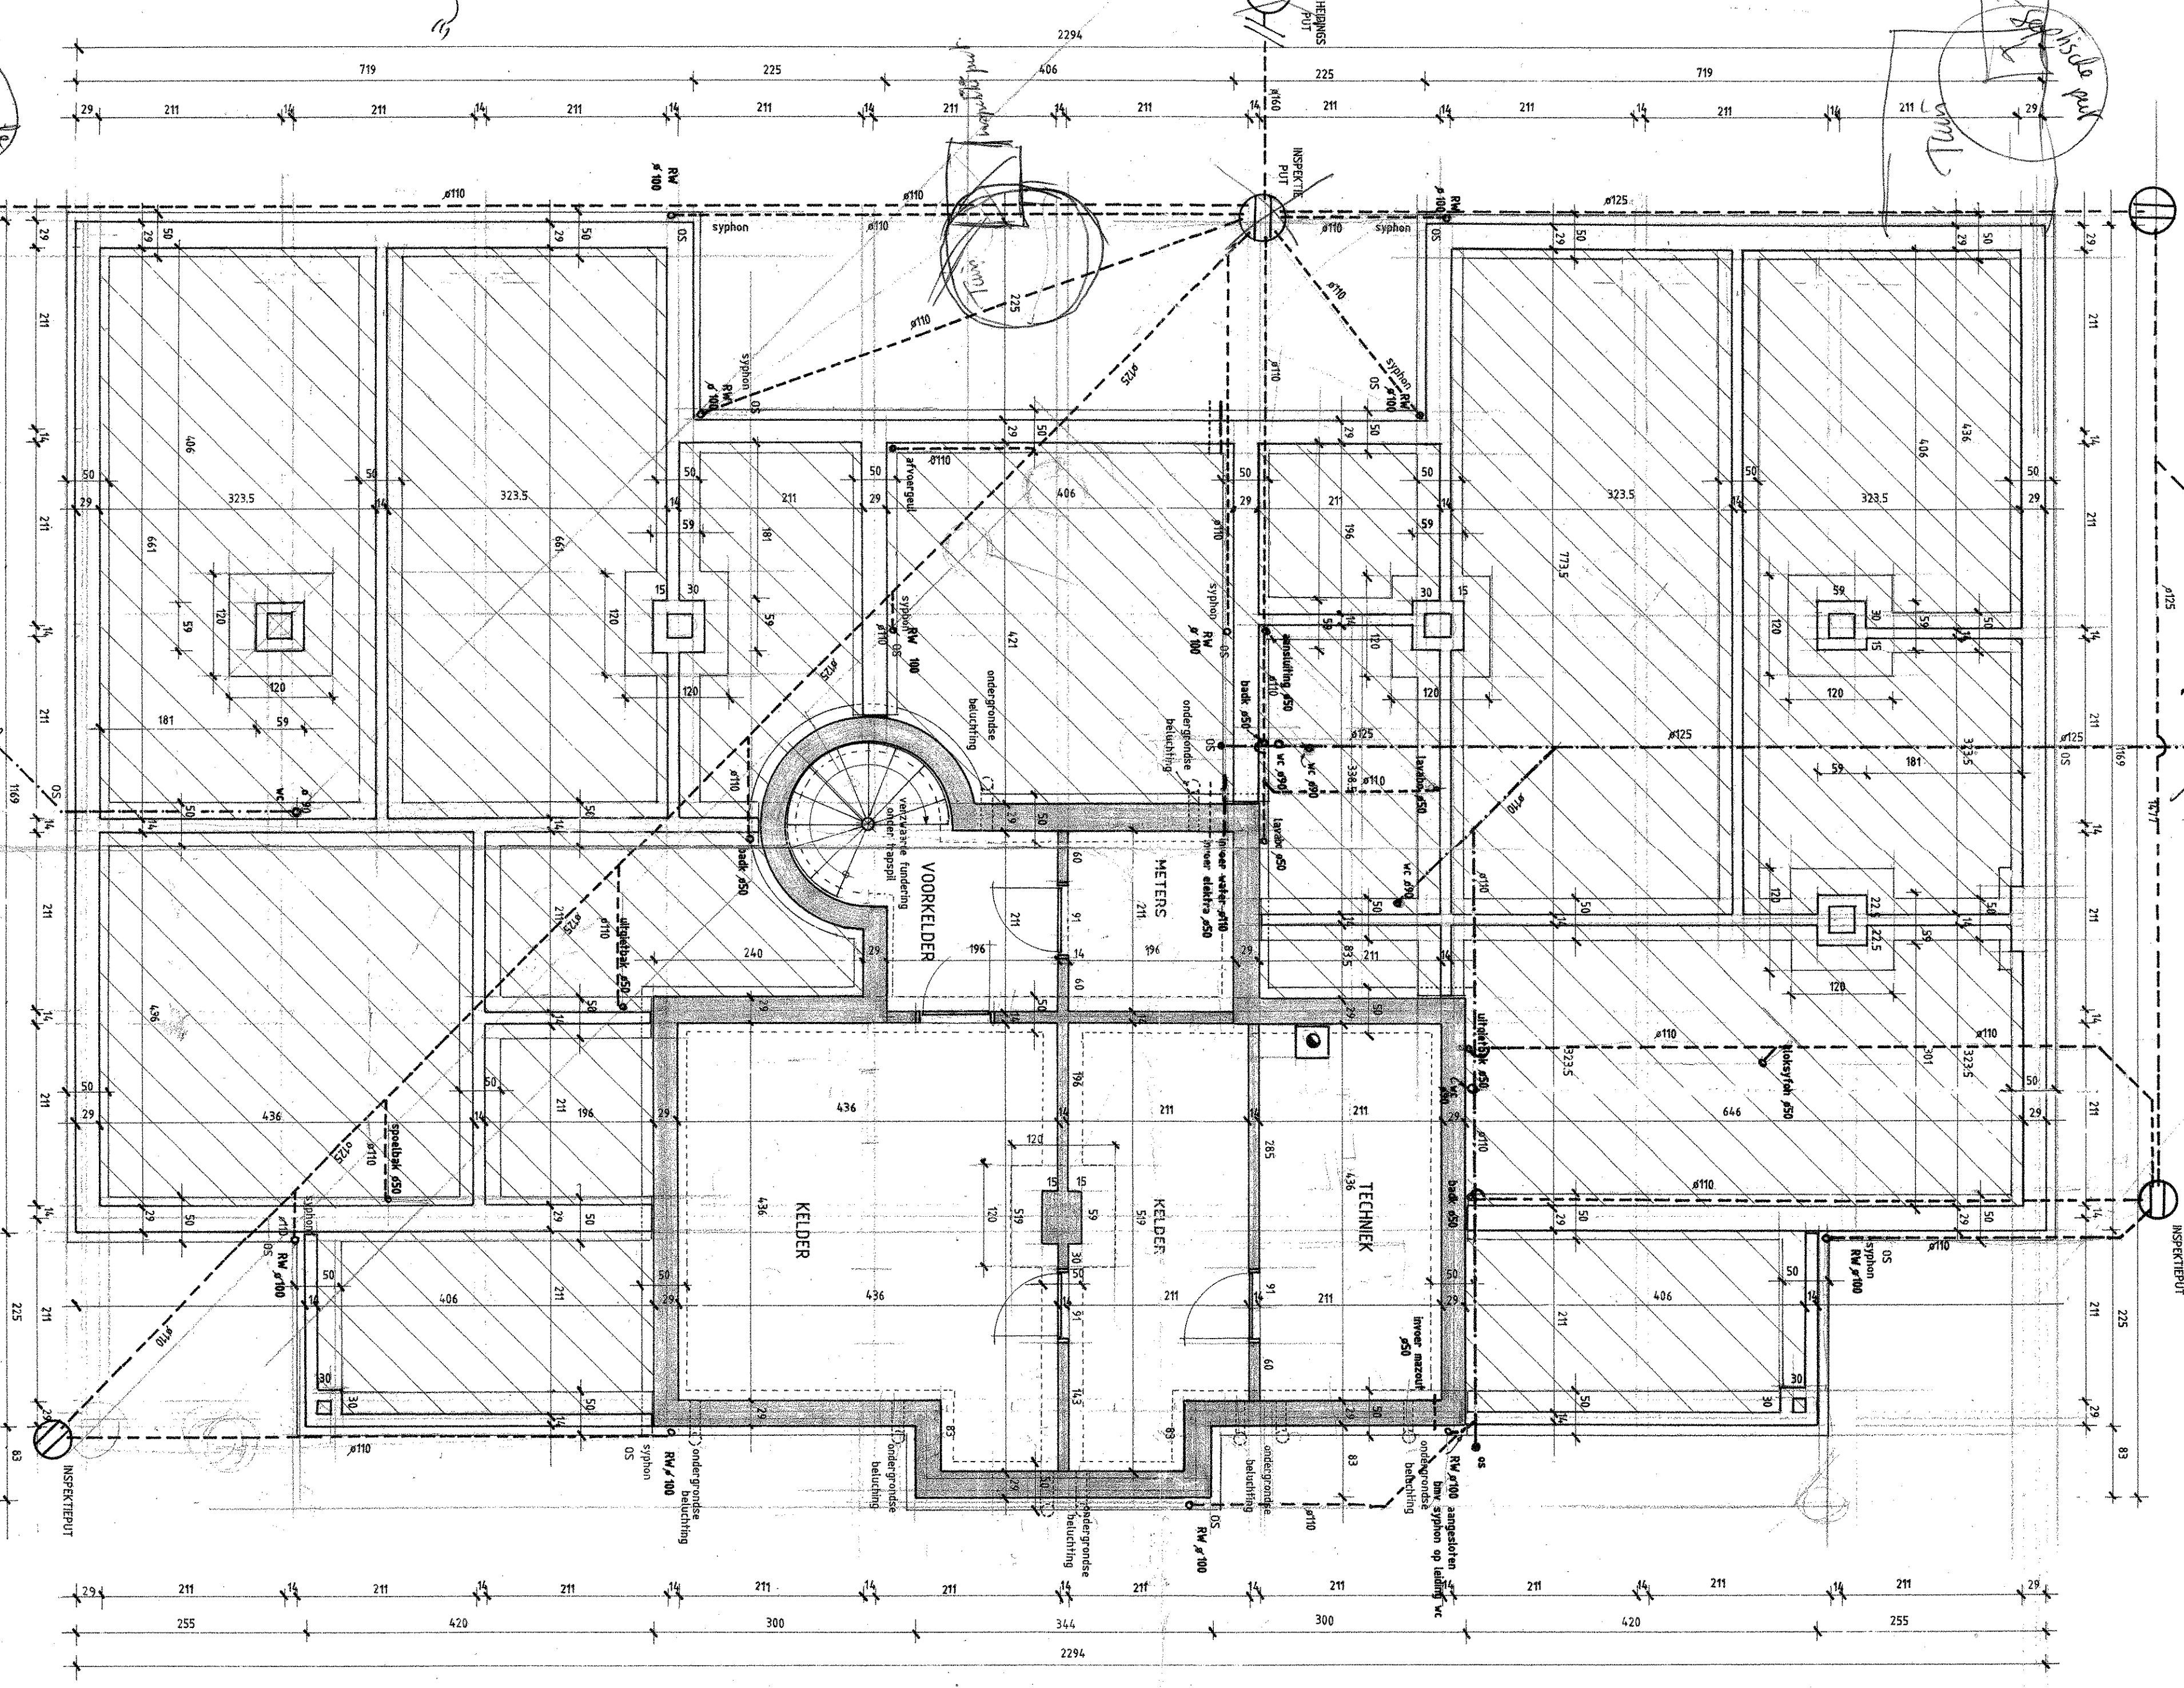

# GRONDPLAN

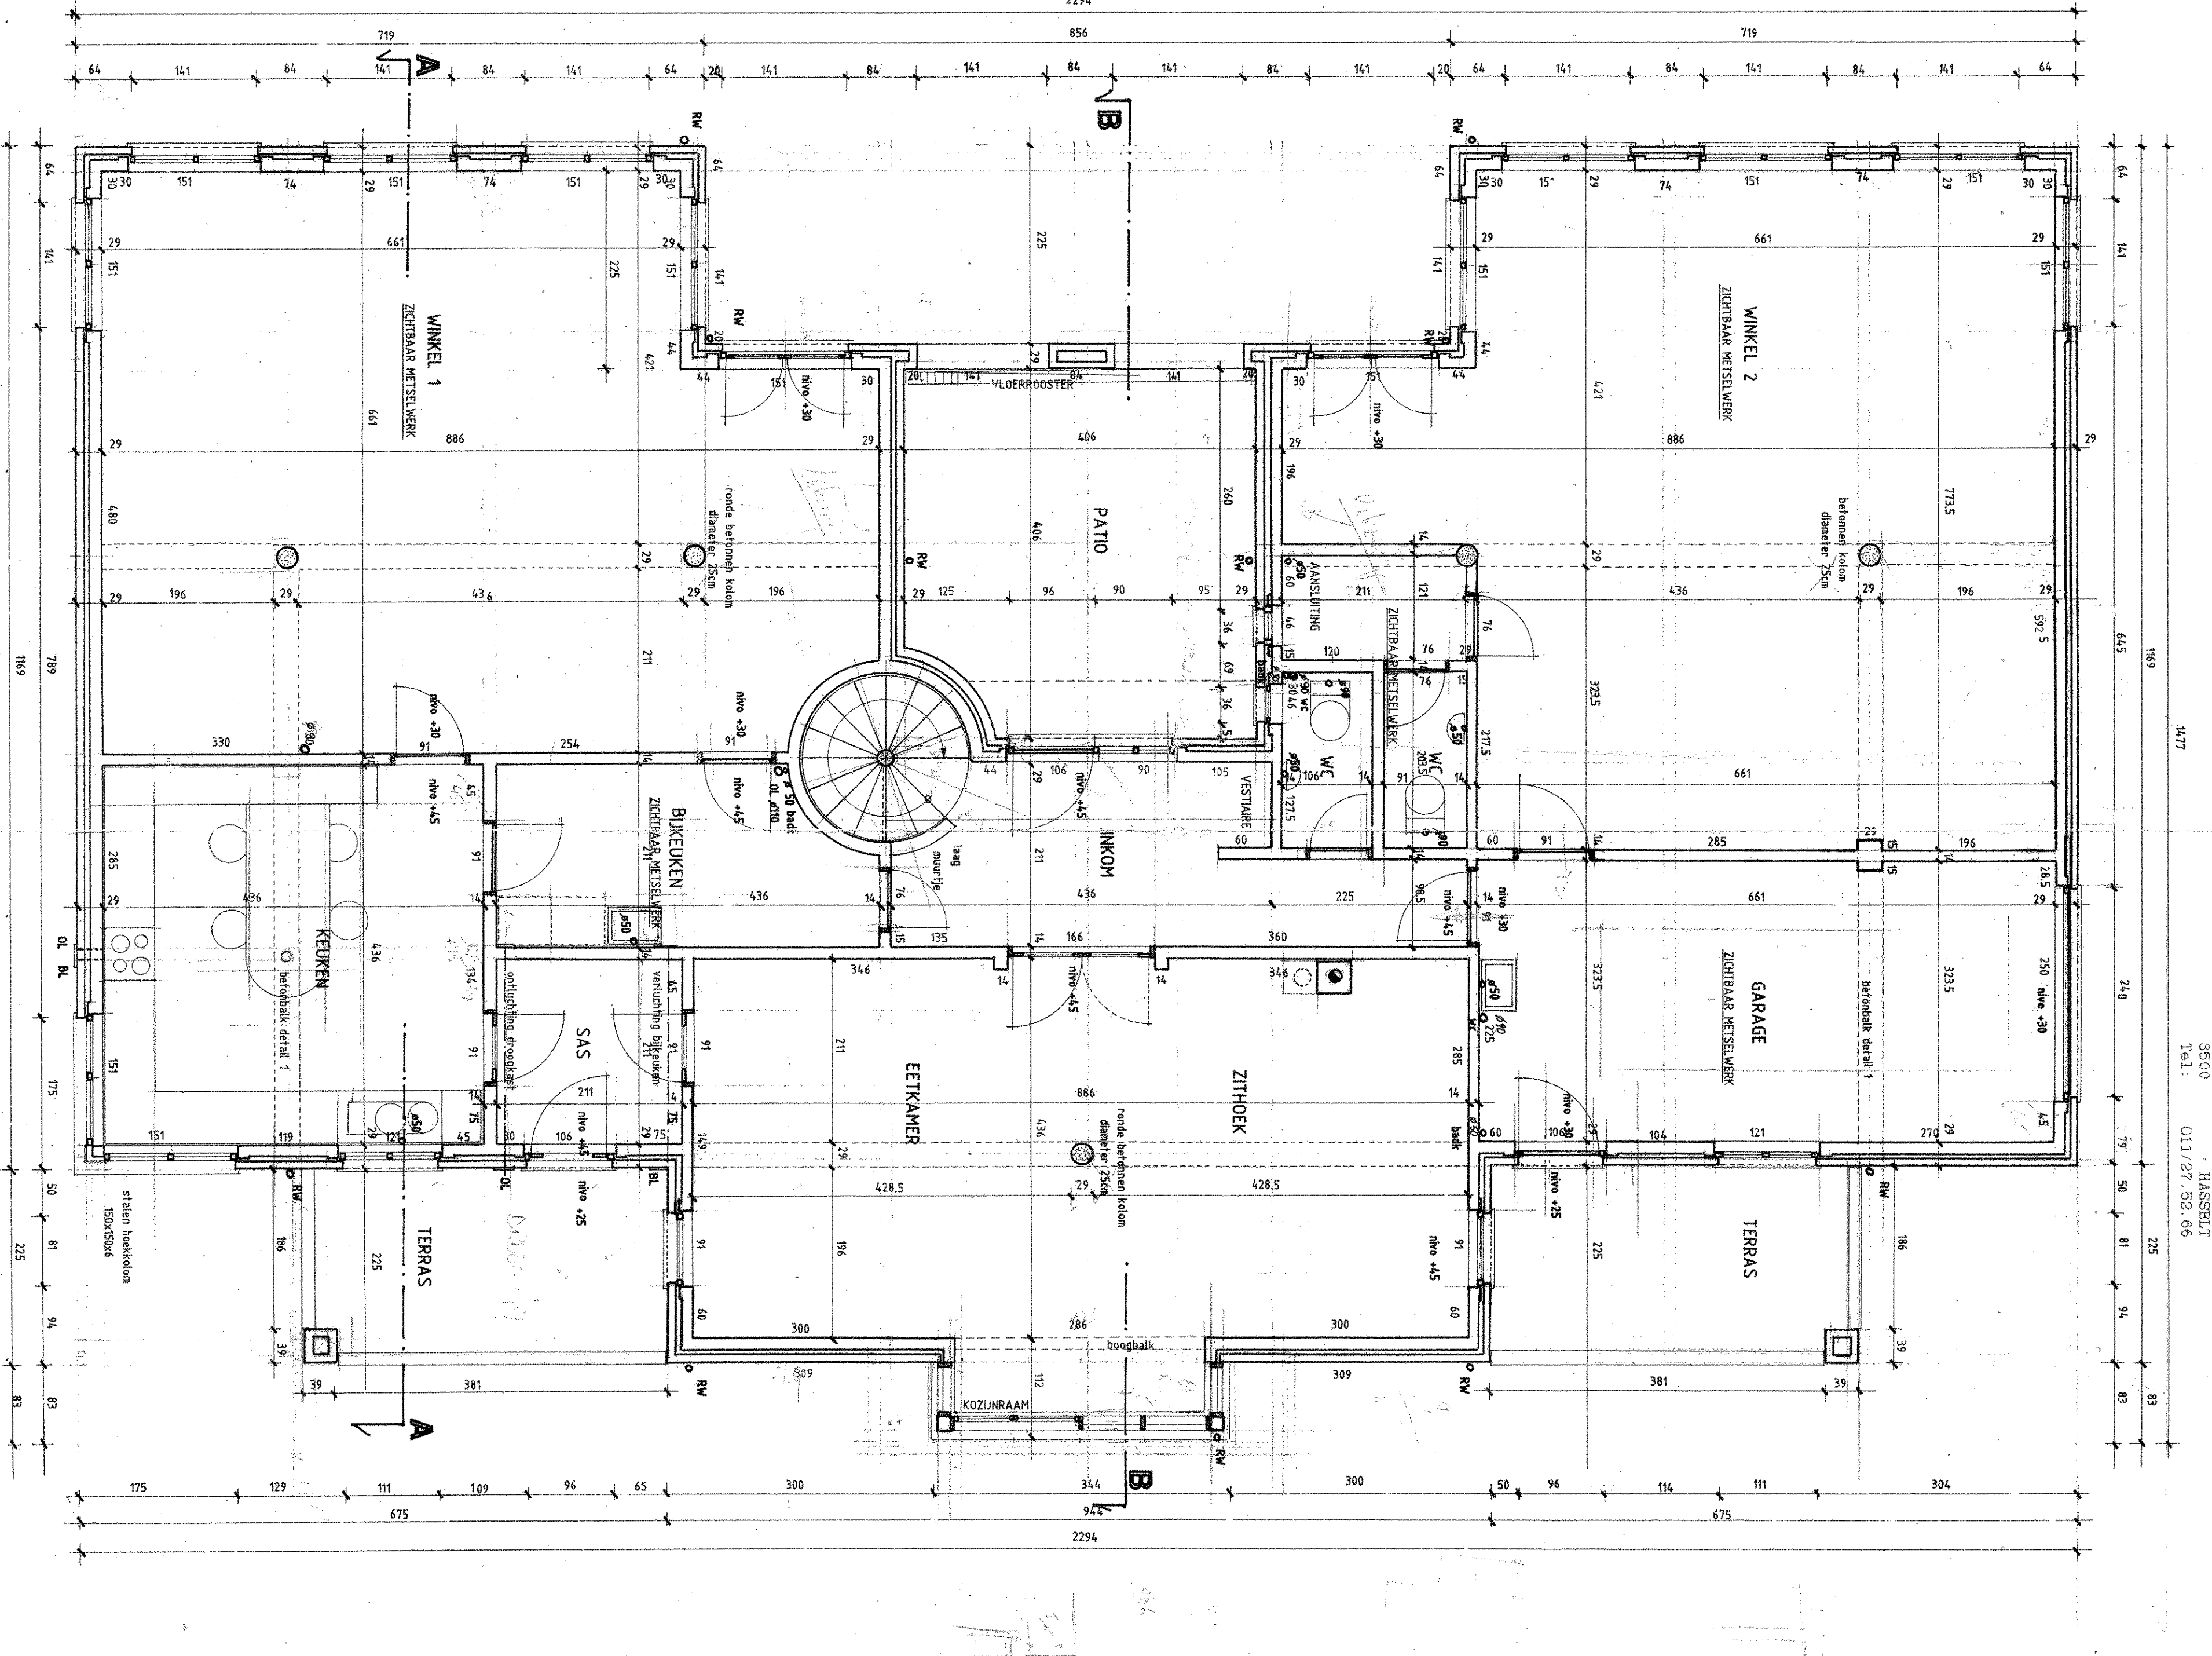

VOOR AKKOORD opdracht: architect. aansluit. overheid.

VOORBEREIDERS: VITVORINGSDOOSTER PARTICULIER WONING  
 ANNEX WINKEL 1  
 944965-1  
 3500  
 SB SITE D nr 1327 P



DIENSTVERLENDE: LIJNO SCHOUWER  
 PAPERTJONGESTRAAL 156  
 3500  
 Tel.: 011/27 52 86

DOOSTER: MHR PARSONS GITS PARSSEN  
 LUIKENSTRAAT 374  
 3500  
 011 / 27 43 30

DOOSTER: MHR PARSONS GITS PARSSEN  
 LUIKENSTRAAT 374  
 3500  
 011 / 27 43 30

DIENSTVERLENDE: LIJNO SCHOUWER  
 PAPERTJONGESTRAAL 156  
 3500  
 Tel.: 011/27 52 86

*Sep 1991*

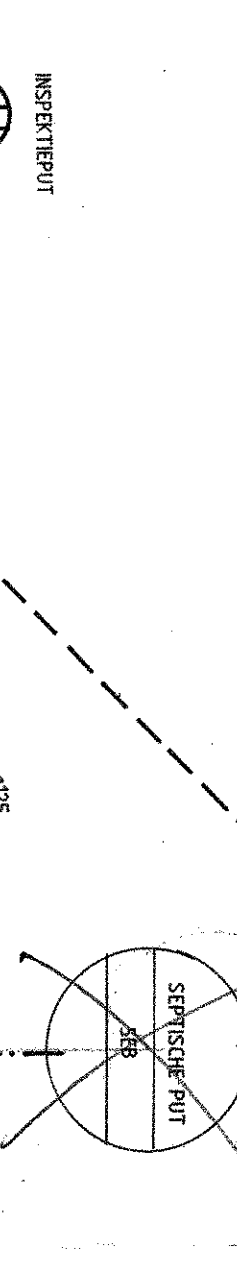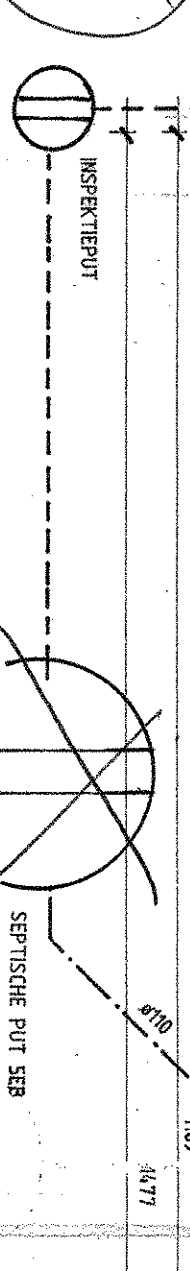

*1/1/91*