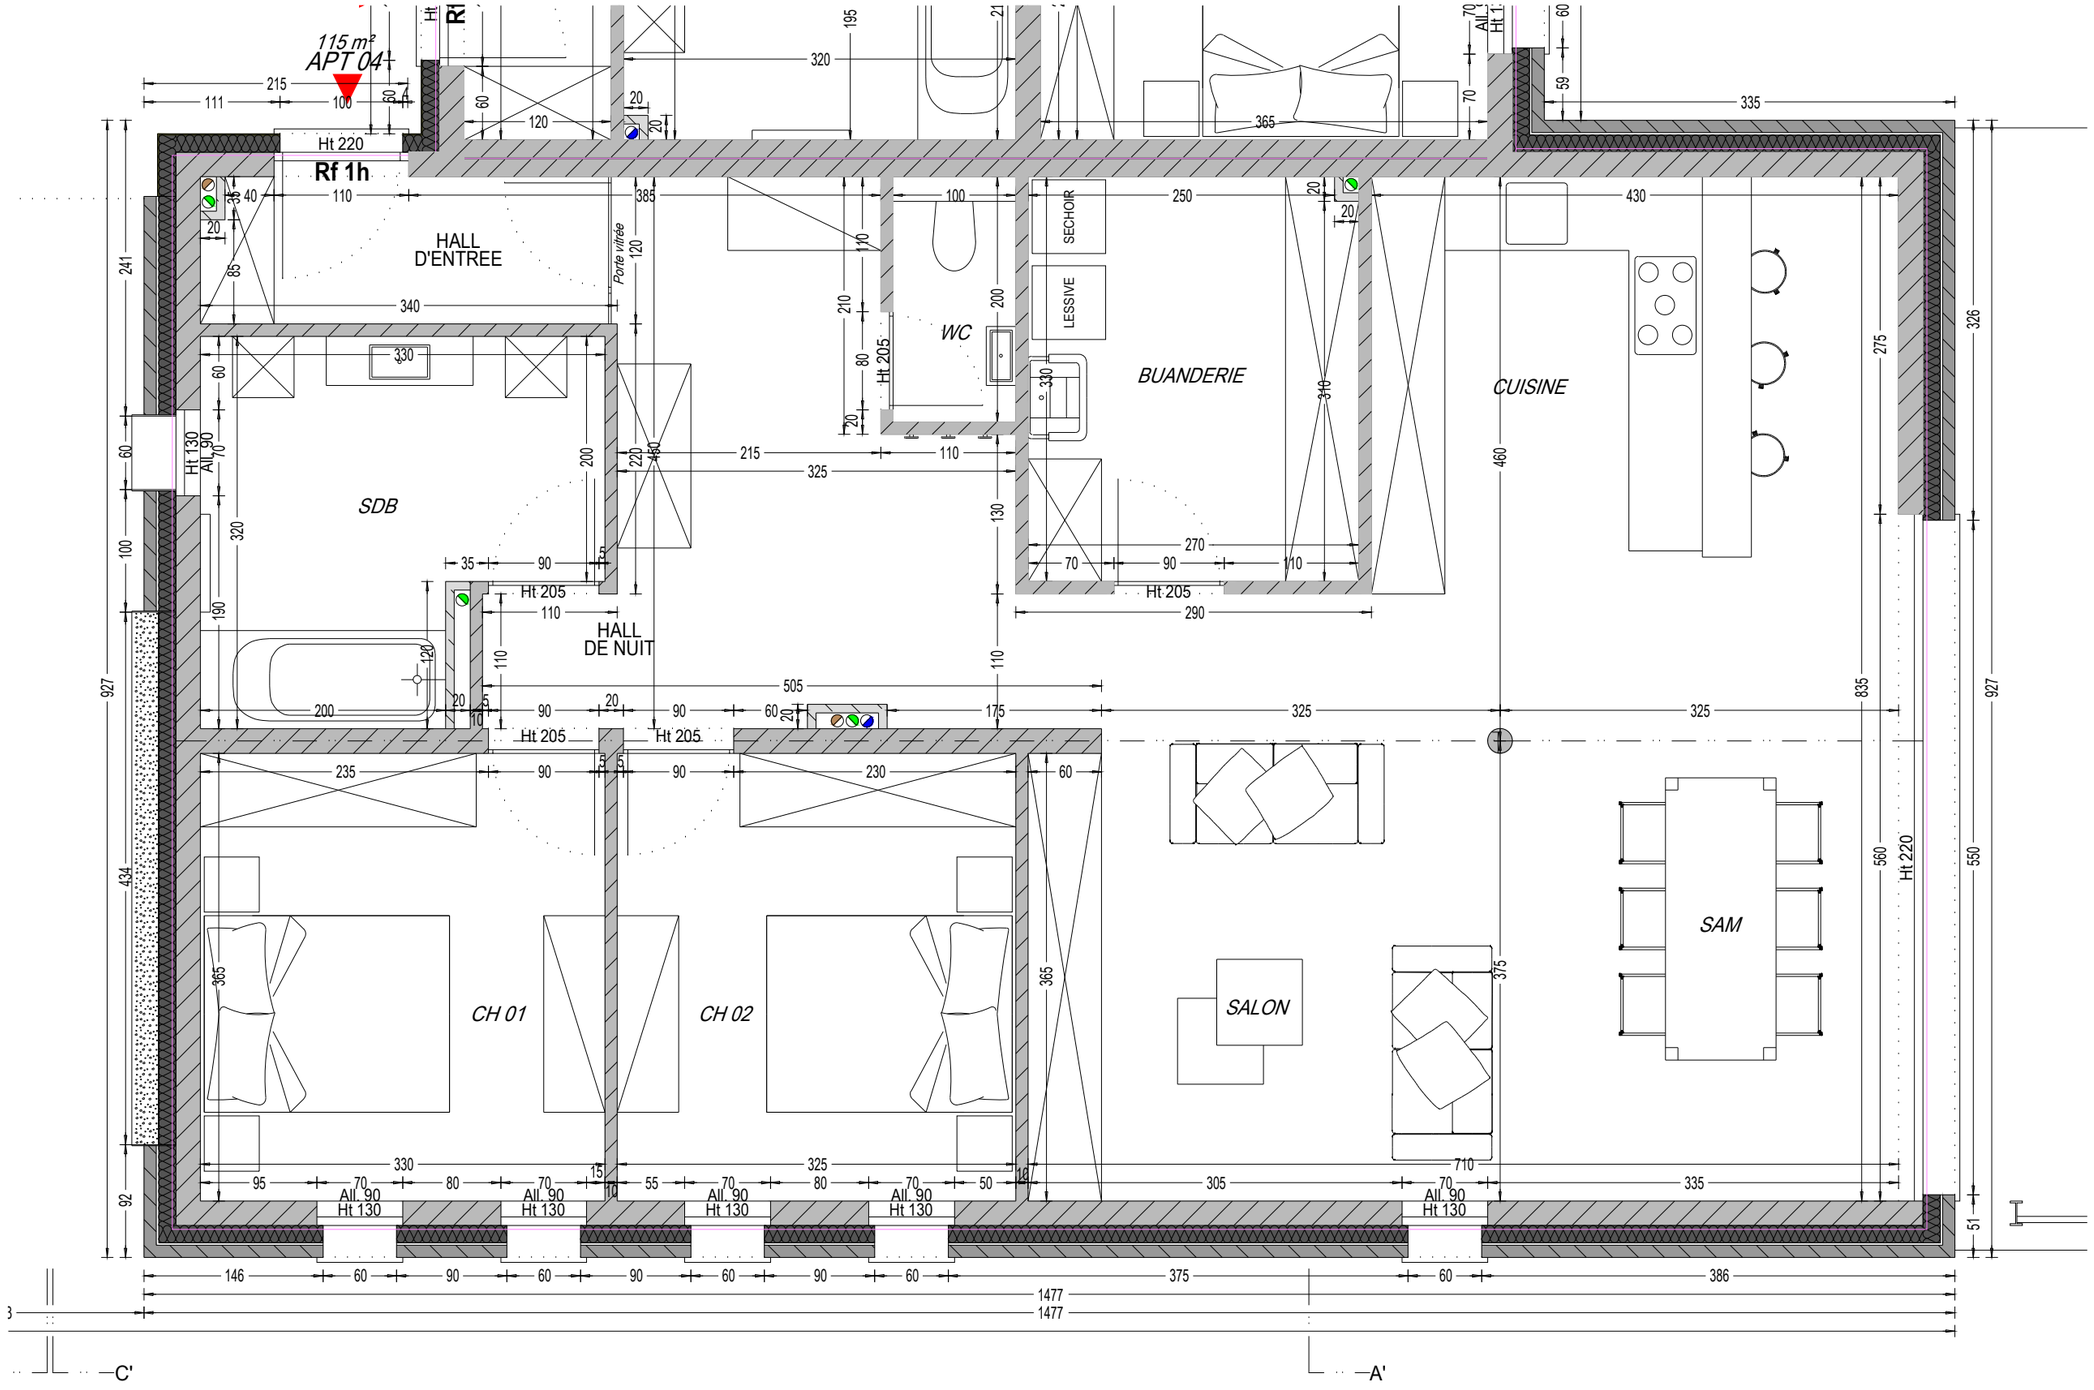
115 m²
APT 04
Ht 220
Rf 1h
HALL
D'ENTREE
Porte vitrée
SDB
WC
SECHOIR
LESSIVE
BUANDERIE
CUISINE
HALL
DE NUIT
CH 01
CH 02
SALON
SAM
Ht 205
Ht 130
All. 90
All. 70
All. 60
Ht 1
Ht
Rf
—C'
—A'